


Ρυμοτομία Ε=19.8m

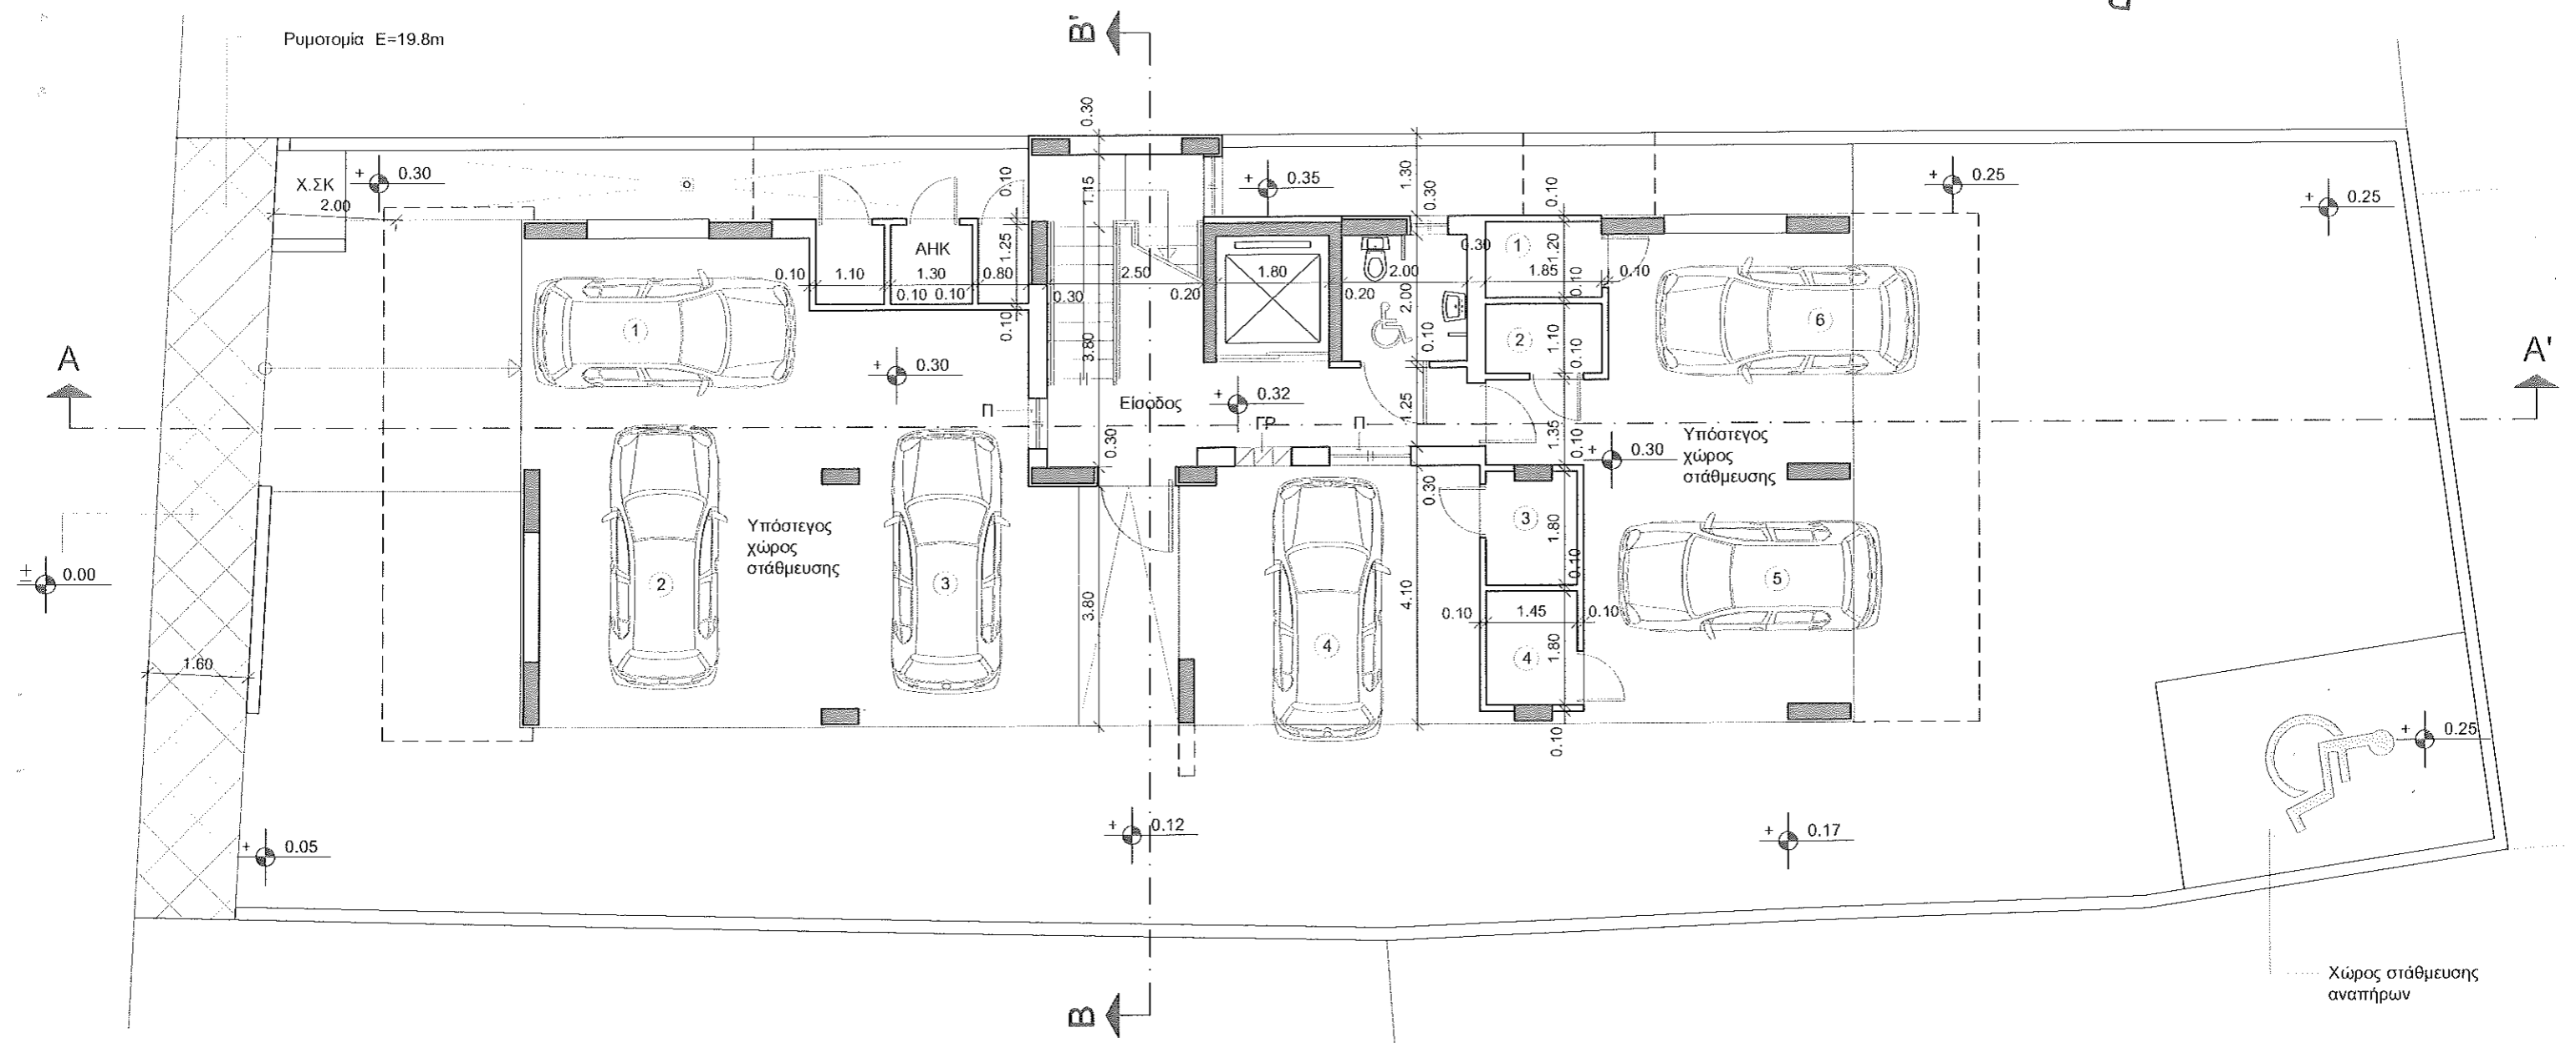

ΚΑΤΟΨΗ ΙΣΟΓΕΙΟΥ

**FLOURI**  
architects & engineers

Nicolaides Shopping City - Joanna Court Flat 102  
86 Spyrou Kyprianou Avenue - 6052 Larnaca  
Tel. Office: 24636600 / Fax: 24642499  
Email: info@flouri-architects.com

**ΠΑΡΑΤΗΡΗΣΕΙΣ**


- ΠΛ.Ρ — Πλυντήριο ρούχων
- Χ.ΣΚ — Χώρος σκουβαλοδοχείου
- ΑΗΚ — Δωμάτια μετρητών ΑΗΚ
- WC.I — Αποχωρητήριο αναπήρων
- ΓΡ — Γραμματοκιβώτιο από πυράντοχα υλικά 1 ώρας
- Π — Παράθυρο από πυράντοχα υλικά 1 ώρας
- ⊕ — Υφιστάμενα υψόμετρα
- ⊙ — Προτεινόμενα υψόμετρα

ELC Constructions Ltd  
Λάρνακα

ΤΙΤΛΟΣ ΣΧΕΔΙΟΥ

Κάτοψη Υποστέγου	ΚΛΙΜΑΚΑ
	1 : 100

ΗΜΕΡΟΜΗΝΙΑ	ΦΥΛΛΟ / ΑΝΑΘ.	ΑΡ. ΣΧΕΔΙΟΥ
Νοέμβριος 2017	1 /	311178

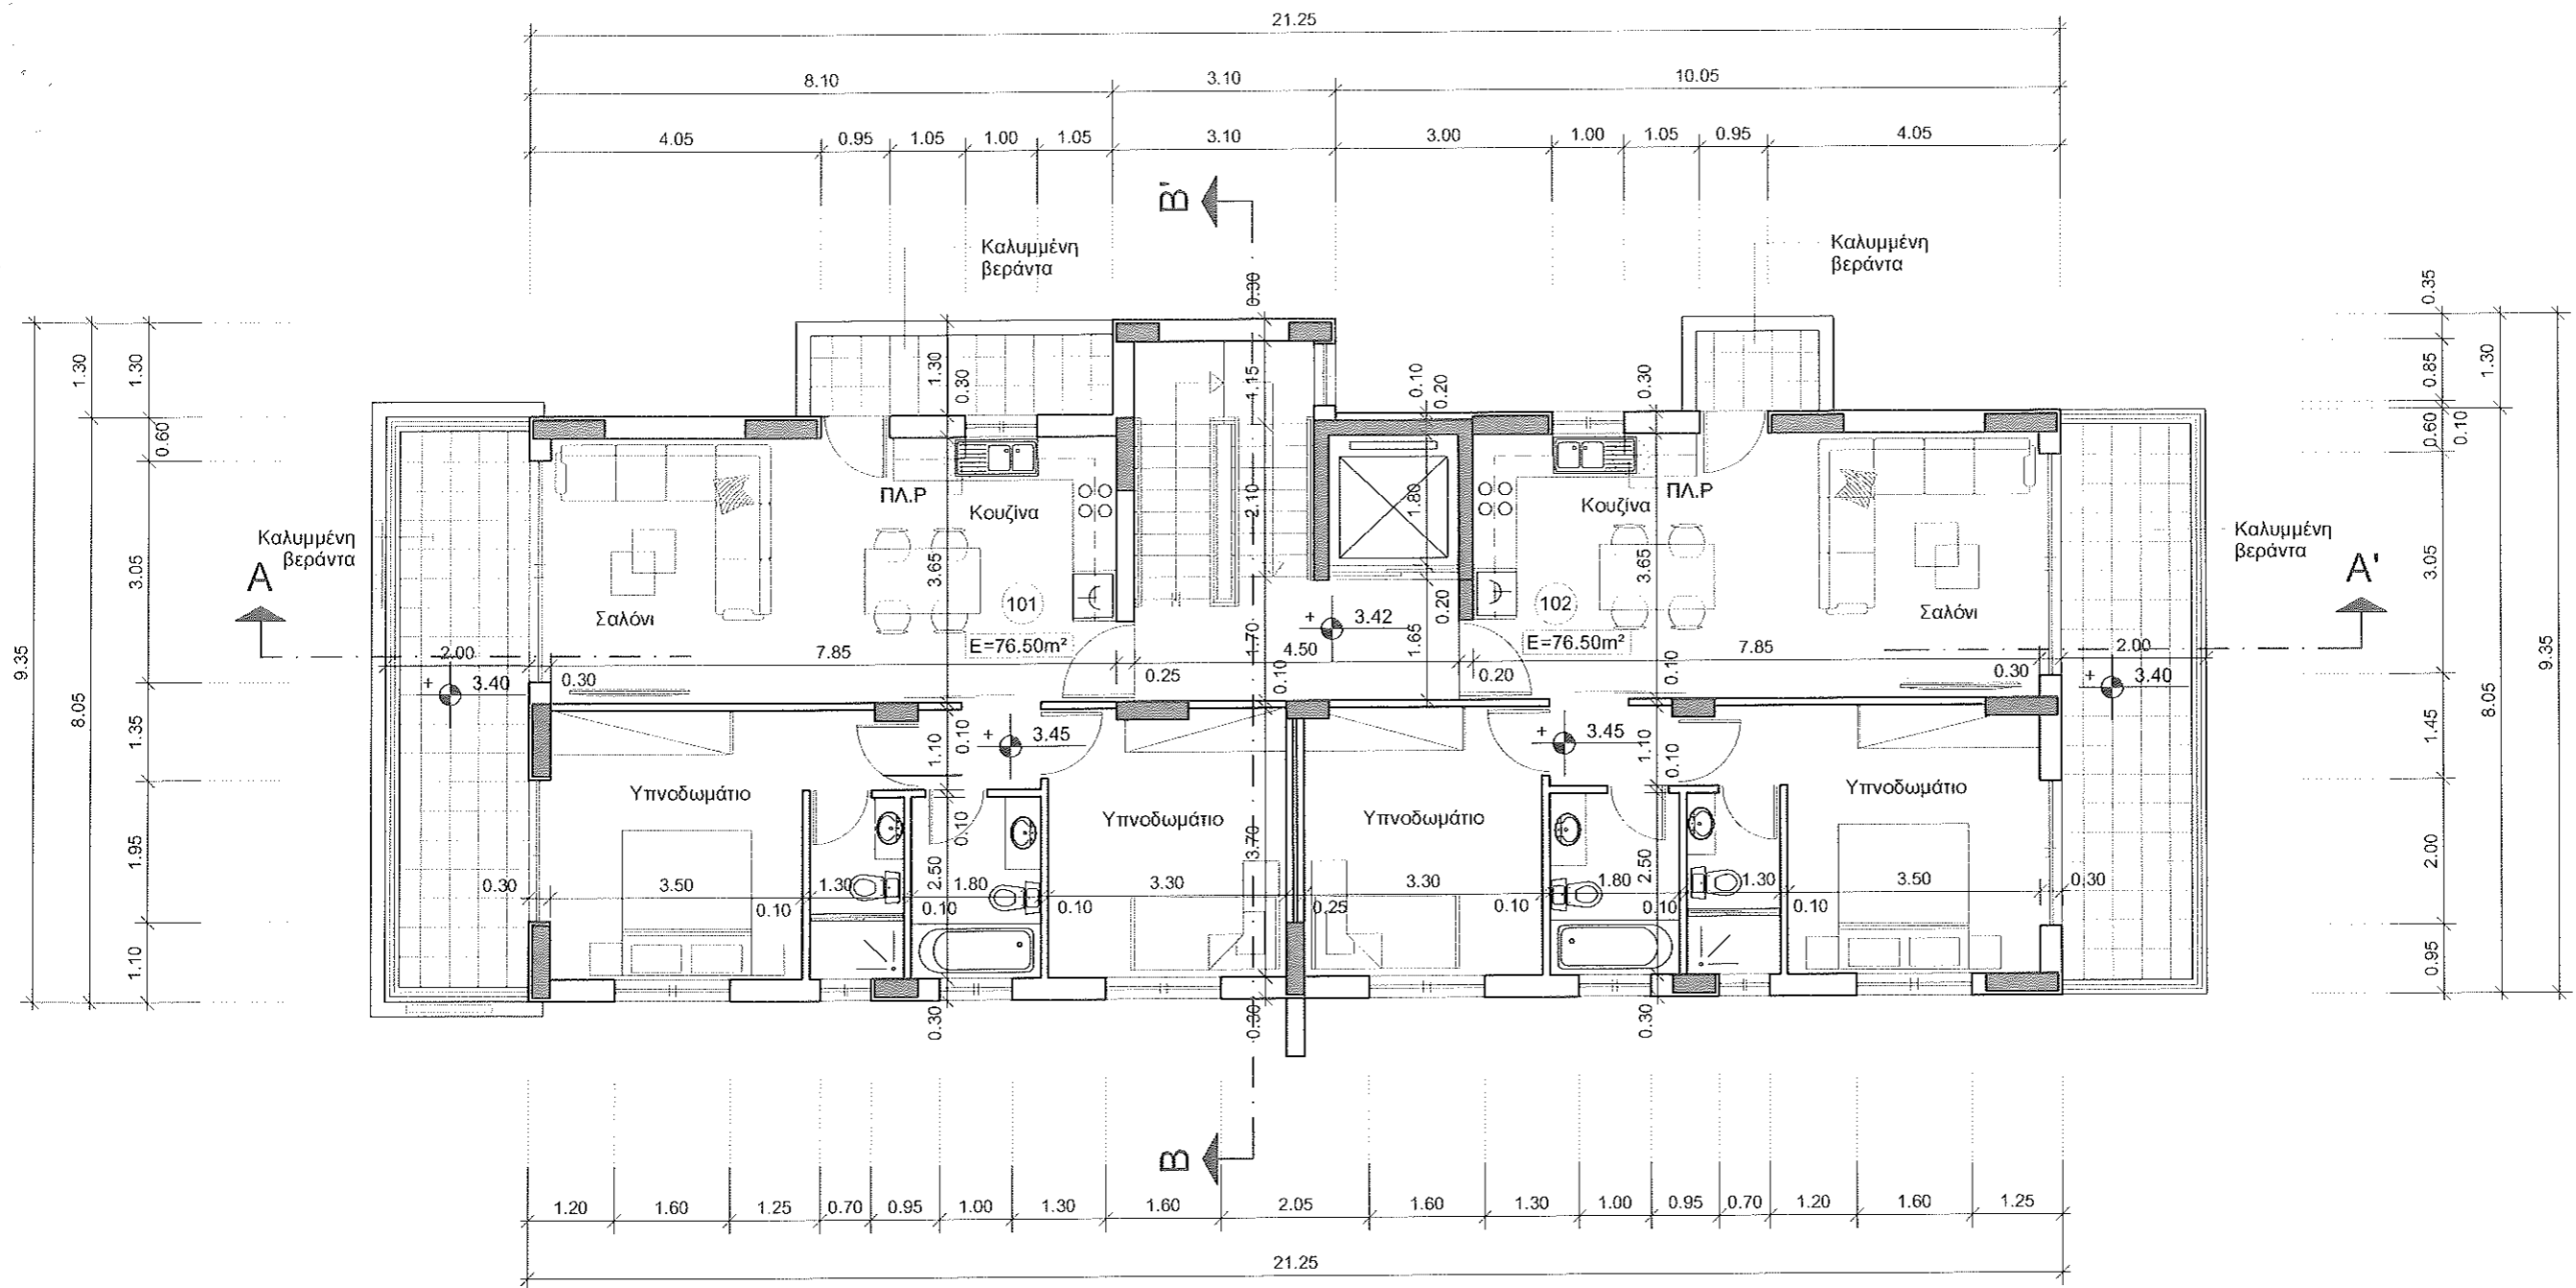

ΚΑΤΟΨΗ Α' ΟΡΟΦΟΥ




Nicolaides Shopping City - Joanna Court Flat 102  
 86 Σπυρου Κυπριανου Avenue - 6052 Larnaca  
 Tel. Office: 24636600 / Fax: 24642499  
 Email: info@flouri-architects.com

ΠΑΡΑΤΗΡΗΣΕΙΣ  
 ΠΛ.Ρ — Πλυντήριο ρούχων


ELC Constructions Ltd  
 Λάρνακα

ΤΙΤΛΟΣ ΣΧΕΔΙΟΥ	
Κατοψη Α' Ορόφου	ΚΛΙΜΑΚΑ 1 : 100

ΗΜΕΡΟΜΗΝΙΑ	ΦΥΛΛΟ / ΑΝΑΘ.	ΑΡ. ΣΧΕΔΙΟΥ
Νοέμβριος 2017	2 /	311178

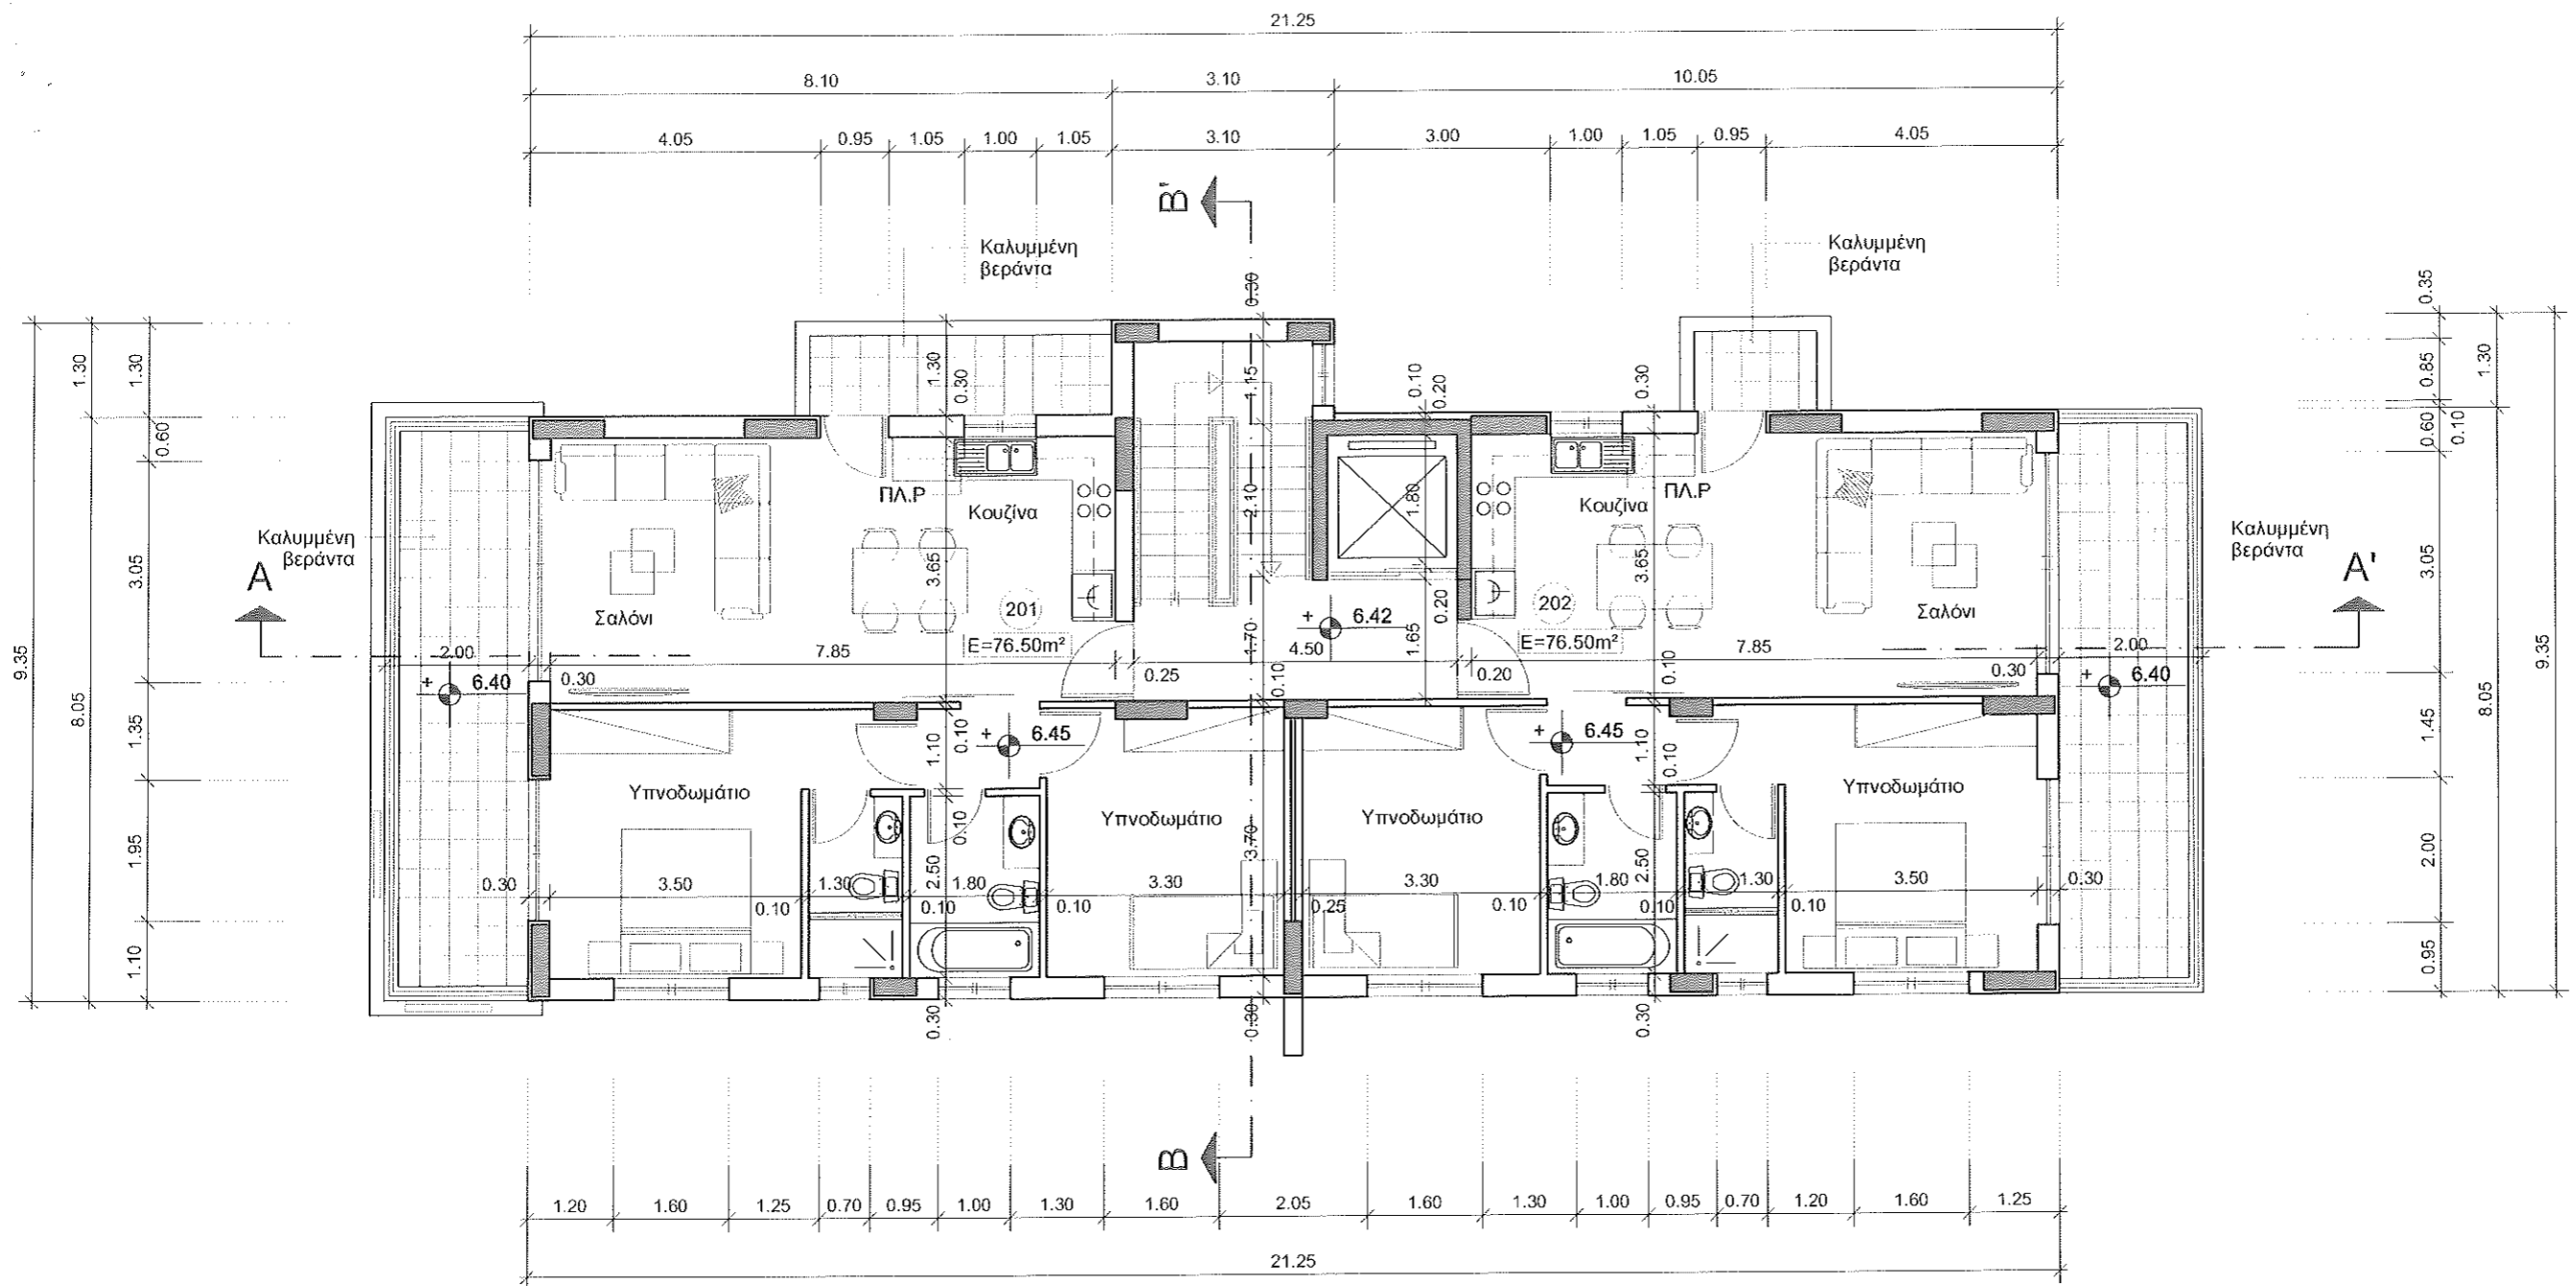


ΚΑΤΟΨΗ Β' ΟΡΟΦΟΥ

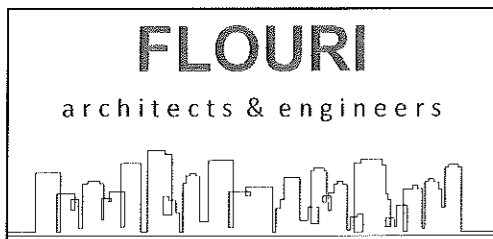

Nicolaides Shopping City - Joanna Court Flat 102  
 86 Spyrou Kyprianou Avenue - 6052 Larnaca  
 Tel. Office: 24636600 / Fax: 24642499  
 Email: info@flouri-architects.com

ΠΑΡΑΤΗΡΗΣΕΙΣ  
 ΠΛ.Ρ — Πλυντήριο ρούχων

ELC Constructions Ltd Λάρνακα		
ΤΙΤΛΟΣ ΣΧΕΔΙΟΥ		
Κάτοψη Β' Ορόφου	ΚΛΙΜΑΚΑ	1 : 100
ΗΜΕΡΟΜΗΝΙΑ	ΦΥΛΛΟ / ΑΝΑΘ.	ΑΡ. ΣΧΕΔΙΟΥ
Νοέμβριος 2017	3 /	311178

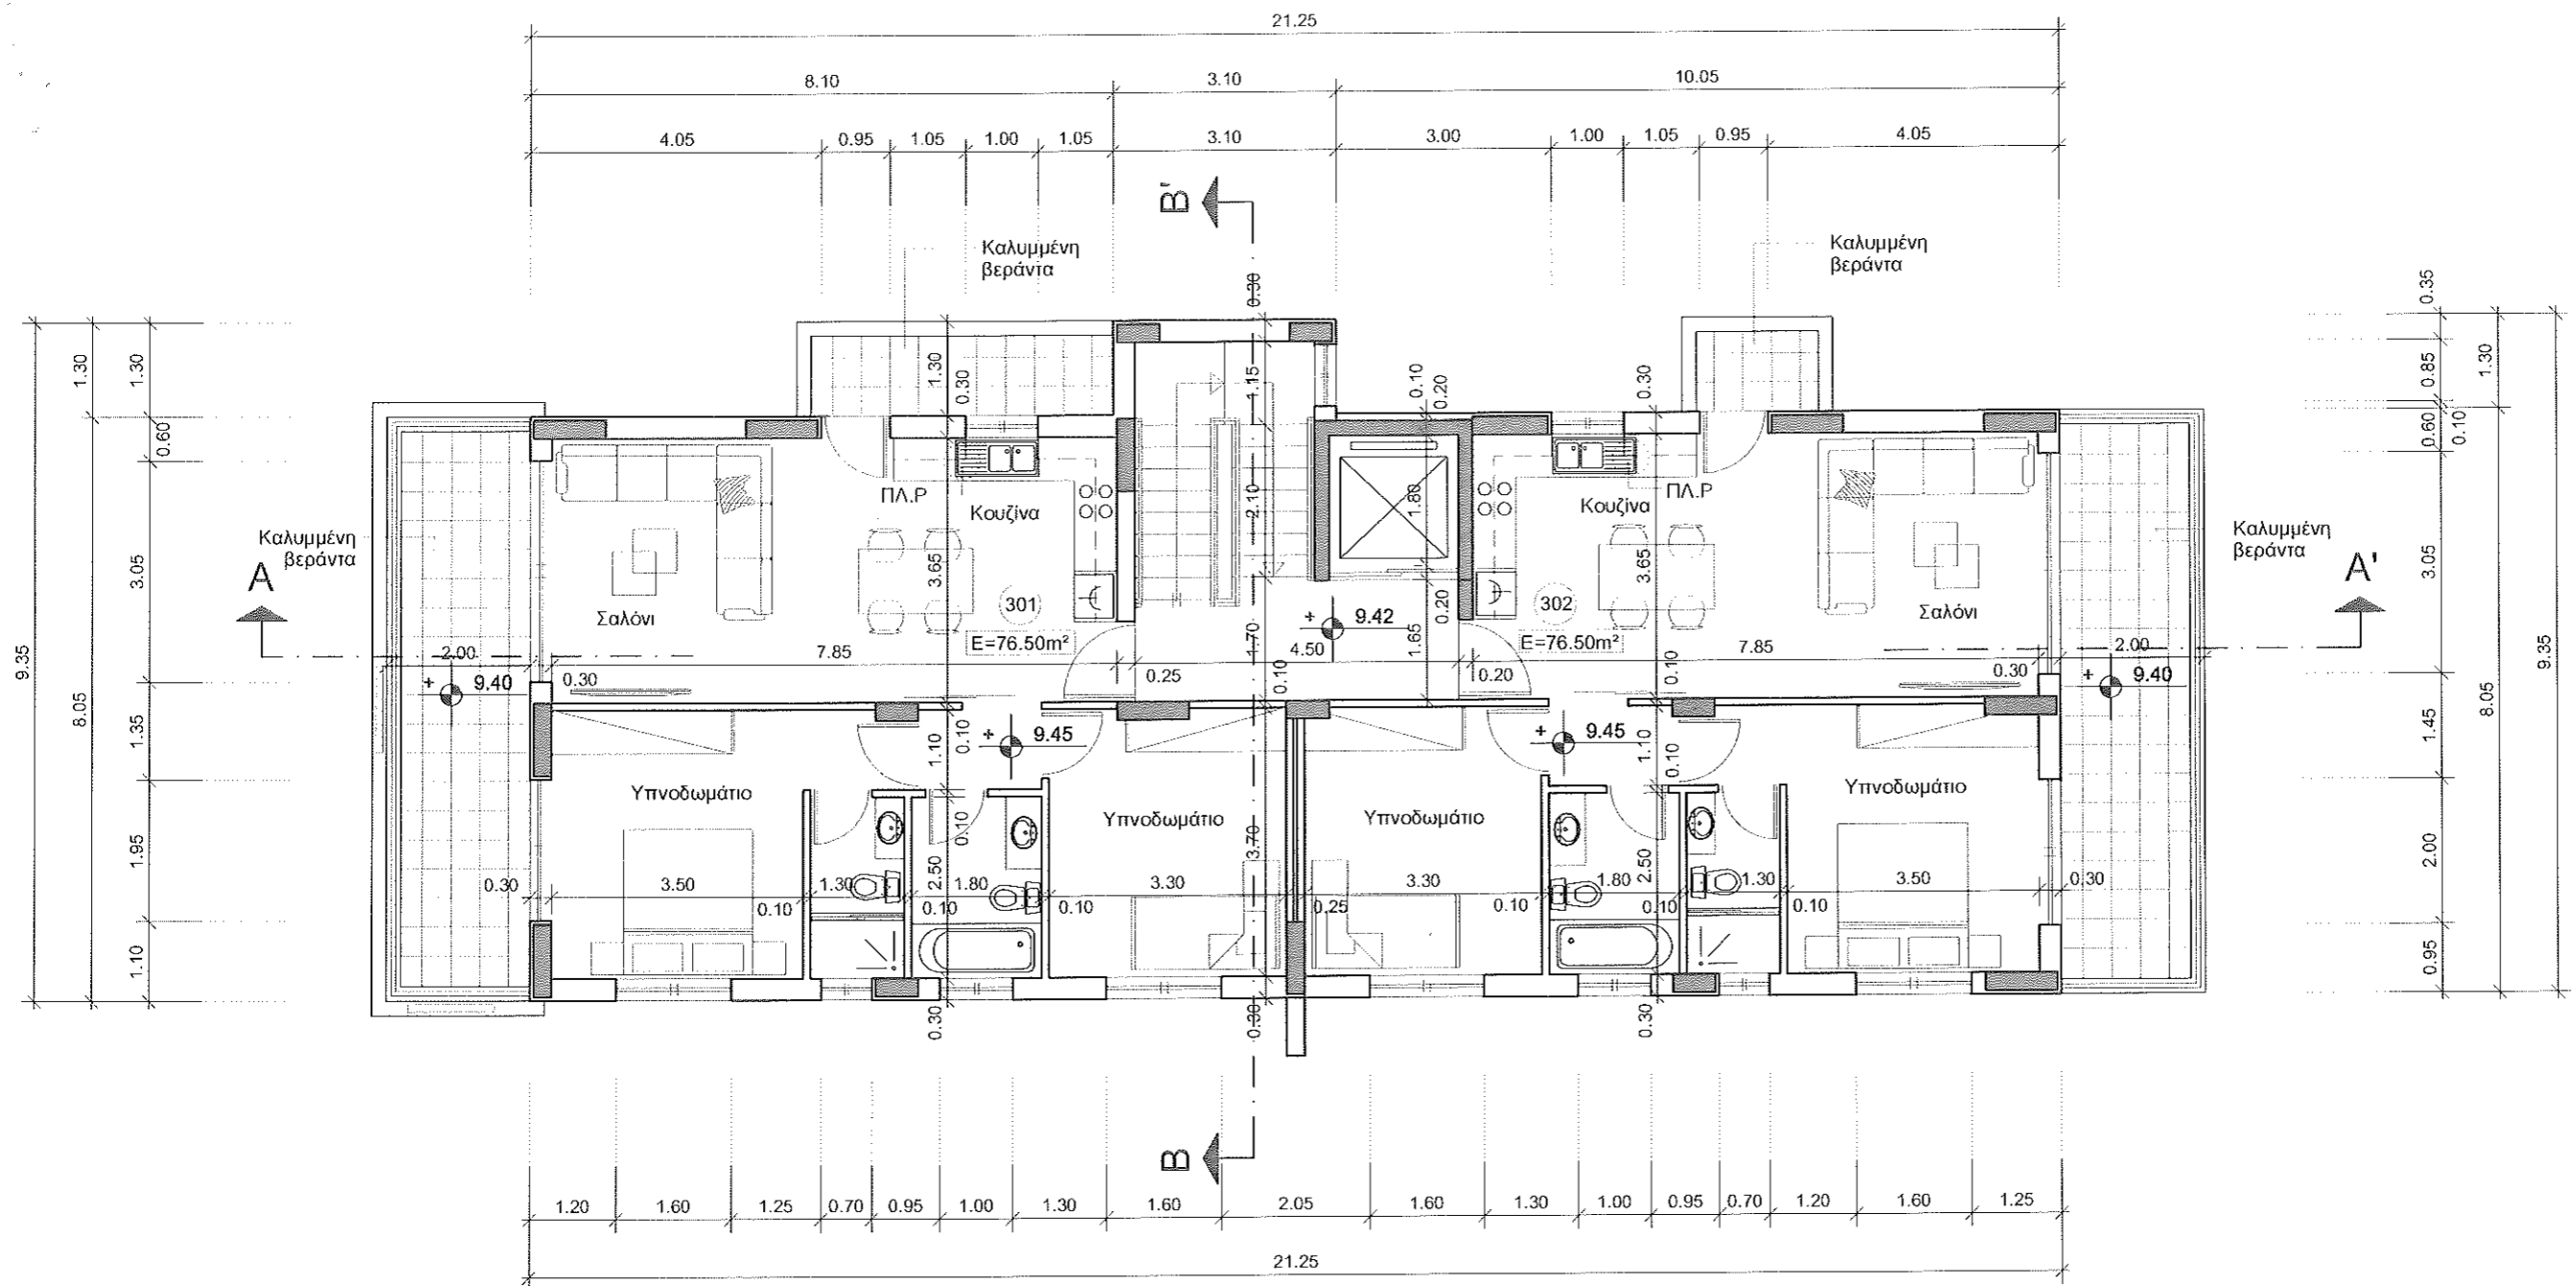

ΚΑΤΟΨΗ Γ' ΟΡΟΦΟΥ




ΠΑΡΑΤΗΡΗΣΕΙΣ  
 Πλ.Ρ — Πλυντήριο ρούχων

Nicolaides Shopping City - Joanna Court Flat 102  
 86 Σπυργου Κυπριανου Avenue - 6052 Larnaca  
 Tel. Office: 24636600 / Fax: 24642499  
 Email: info@flouri-architects.com

ELC Constructions Ltd  
 Λάρνακα

ΤΙΤΛΟΣ ΣΧΕΔΙΟΥ	
Κατοψη Γ' Ορόφου	ΚΛΙΜΑΚΑ 1 : 100

ΗΜΕΡΟΜΗΝΙΑ	ΦΥΛΛΟ / ΑΝΑΘ.	ΑΡ. ΣΧΕΔΙΟΥ
Νοέμβριος 2017	4 /	311178

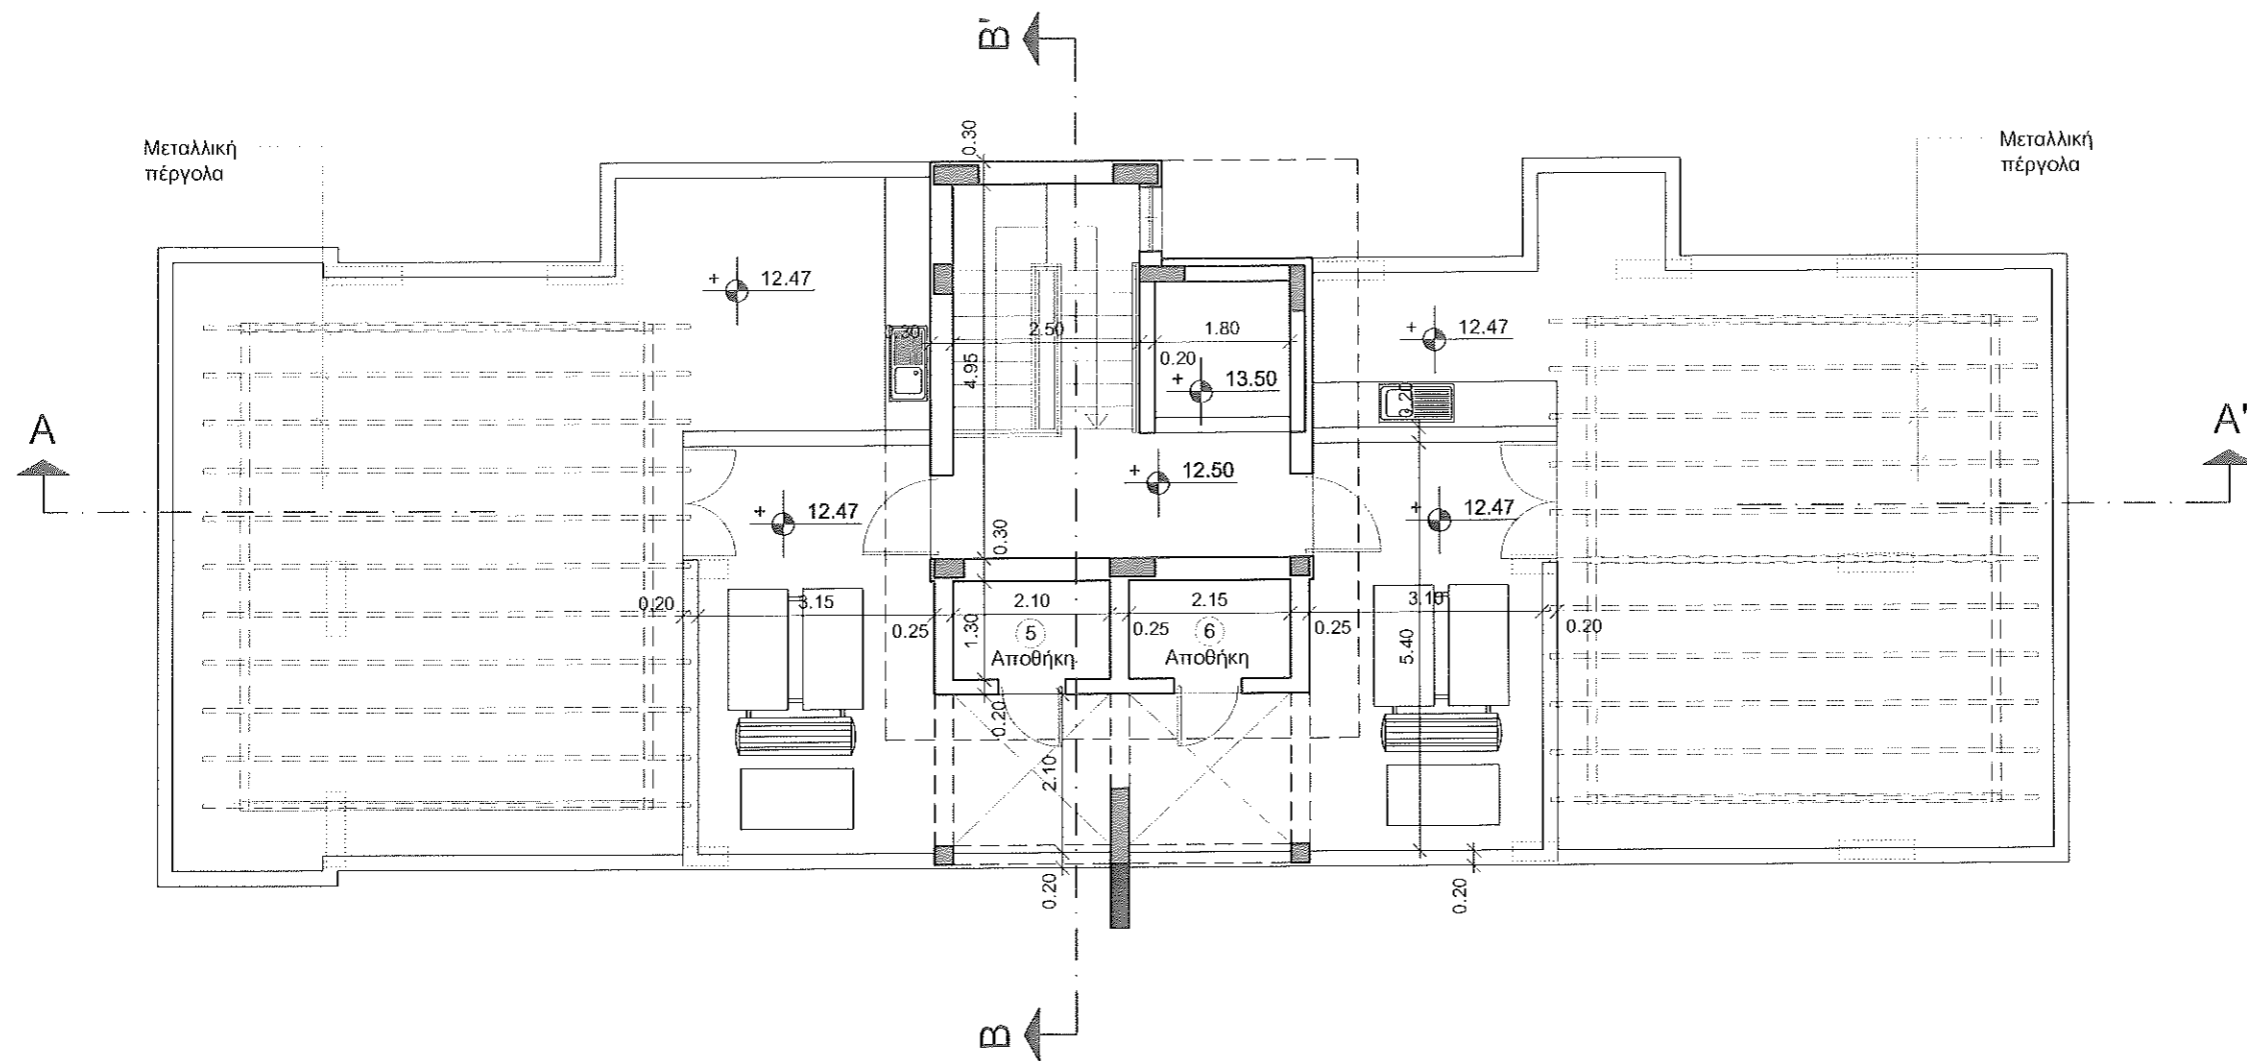

ΚΑΤΟΨΗ ΤΑΡΑΤΣΑΣ

**FLOURI**  
architects & engineers


Nicolaides Shopping City - Joanna Court Flat 102  
86 Spyrou Kyprianou Avenue - 6052 Larnaca  
Tel. Office: 24636600 / Fax: 24642499  
Email: info@flouri-architects.com

ΠΑΡΑΤΗΡΗΣΕΙΣ

ELC Constructions Ltd  
Λάρνακα

ΤΙΤΛΟΣ ΣΧΕΔΙΟΥ	
Κάτοψη Ταράτσας	ΚΛΙΜΑΚΑ 1 : 100

ΗΜΕΡΟΜΗΝΙΑ	ΦΥΛΛΟ / ΑΝΑΘ.	ΑΡ. ΣΧΕΔΙΟΥ
Νοέμβριος 2017	5 /	311178

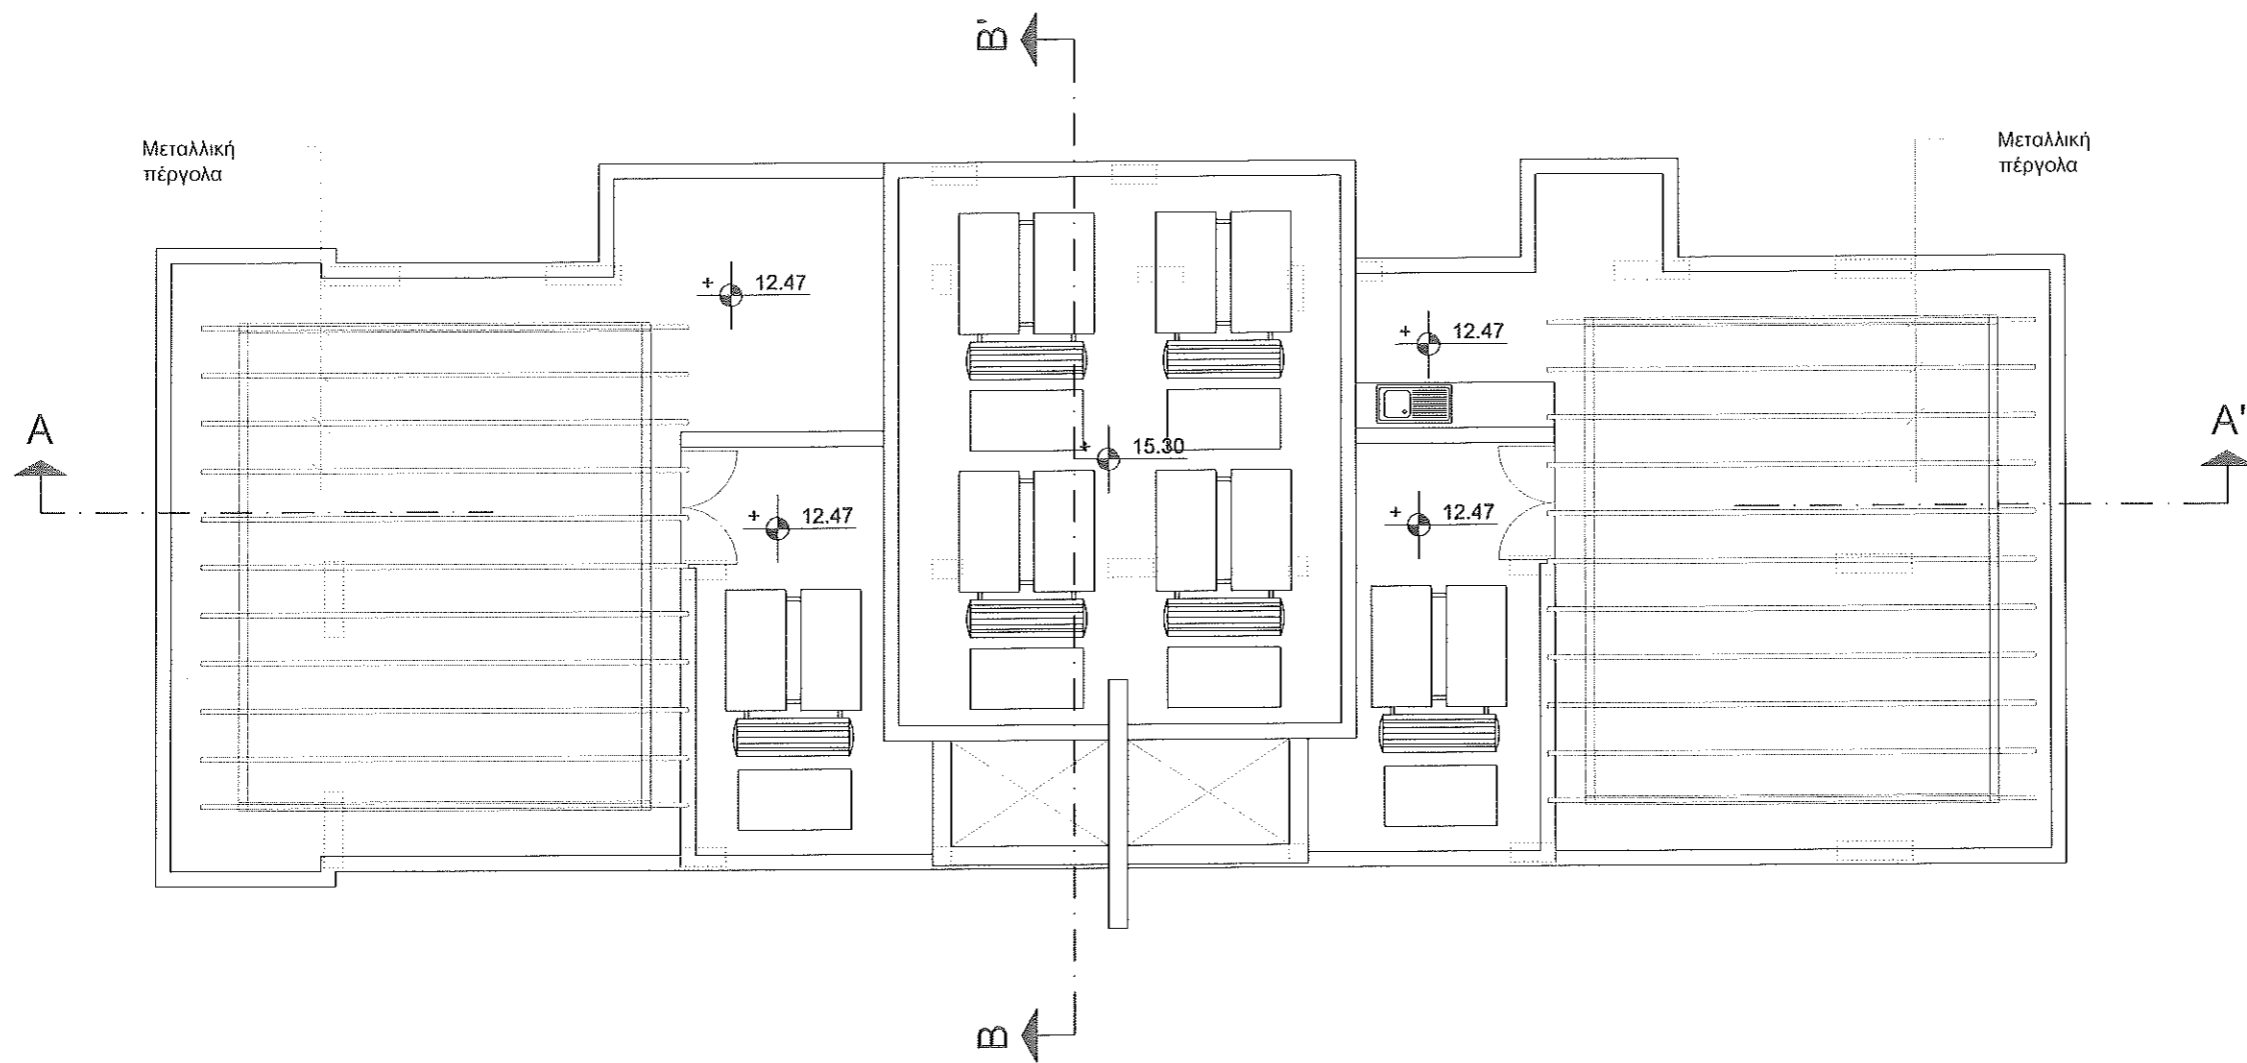

ΚΑΤΟΨΗ ΤΑΡΑΤΣΑΣ + 15.30

**FLOURI**  
architects & engineers


Nicolaides Shopping City - Joanna Court Flat 102  
86 Spyrou Kyprianou Avenue - 6052 Larnaca  
Tel. Office: 24636600 / Fax: 24642499  
Email: info@flouri-architects.com

ΠΑΡΑΤΗΡΗΣΕΙΣ

ELC Constructions Ltd  
Λάρνακα

ΤΙΤΛΟΣ ΣΧΕΔΙΟΥ	
Κάτοψη Οροφής	ΚΛΙΜΑΚΑ 1 : 100

ΗΜΕΡΟΜΗΝΙΑ	ΦΥΛΛΟ / ΑΝΘ.	ΑΡ. ΣΧΕΔΙΟΥ
Νοέμβριος 2017	6 /	311178

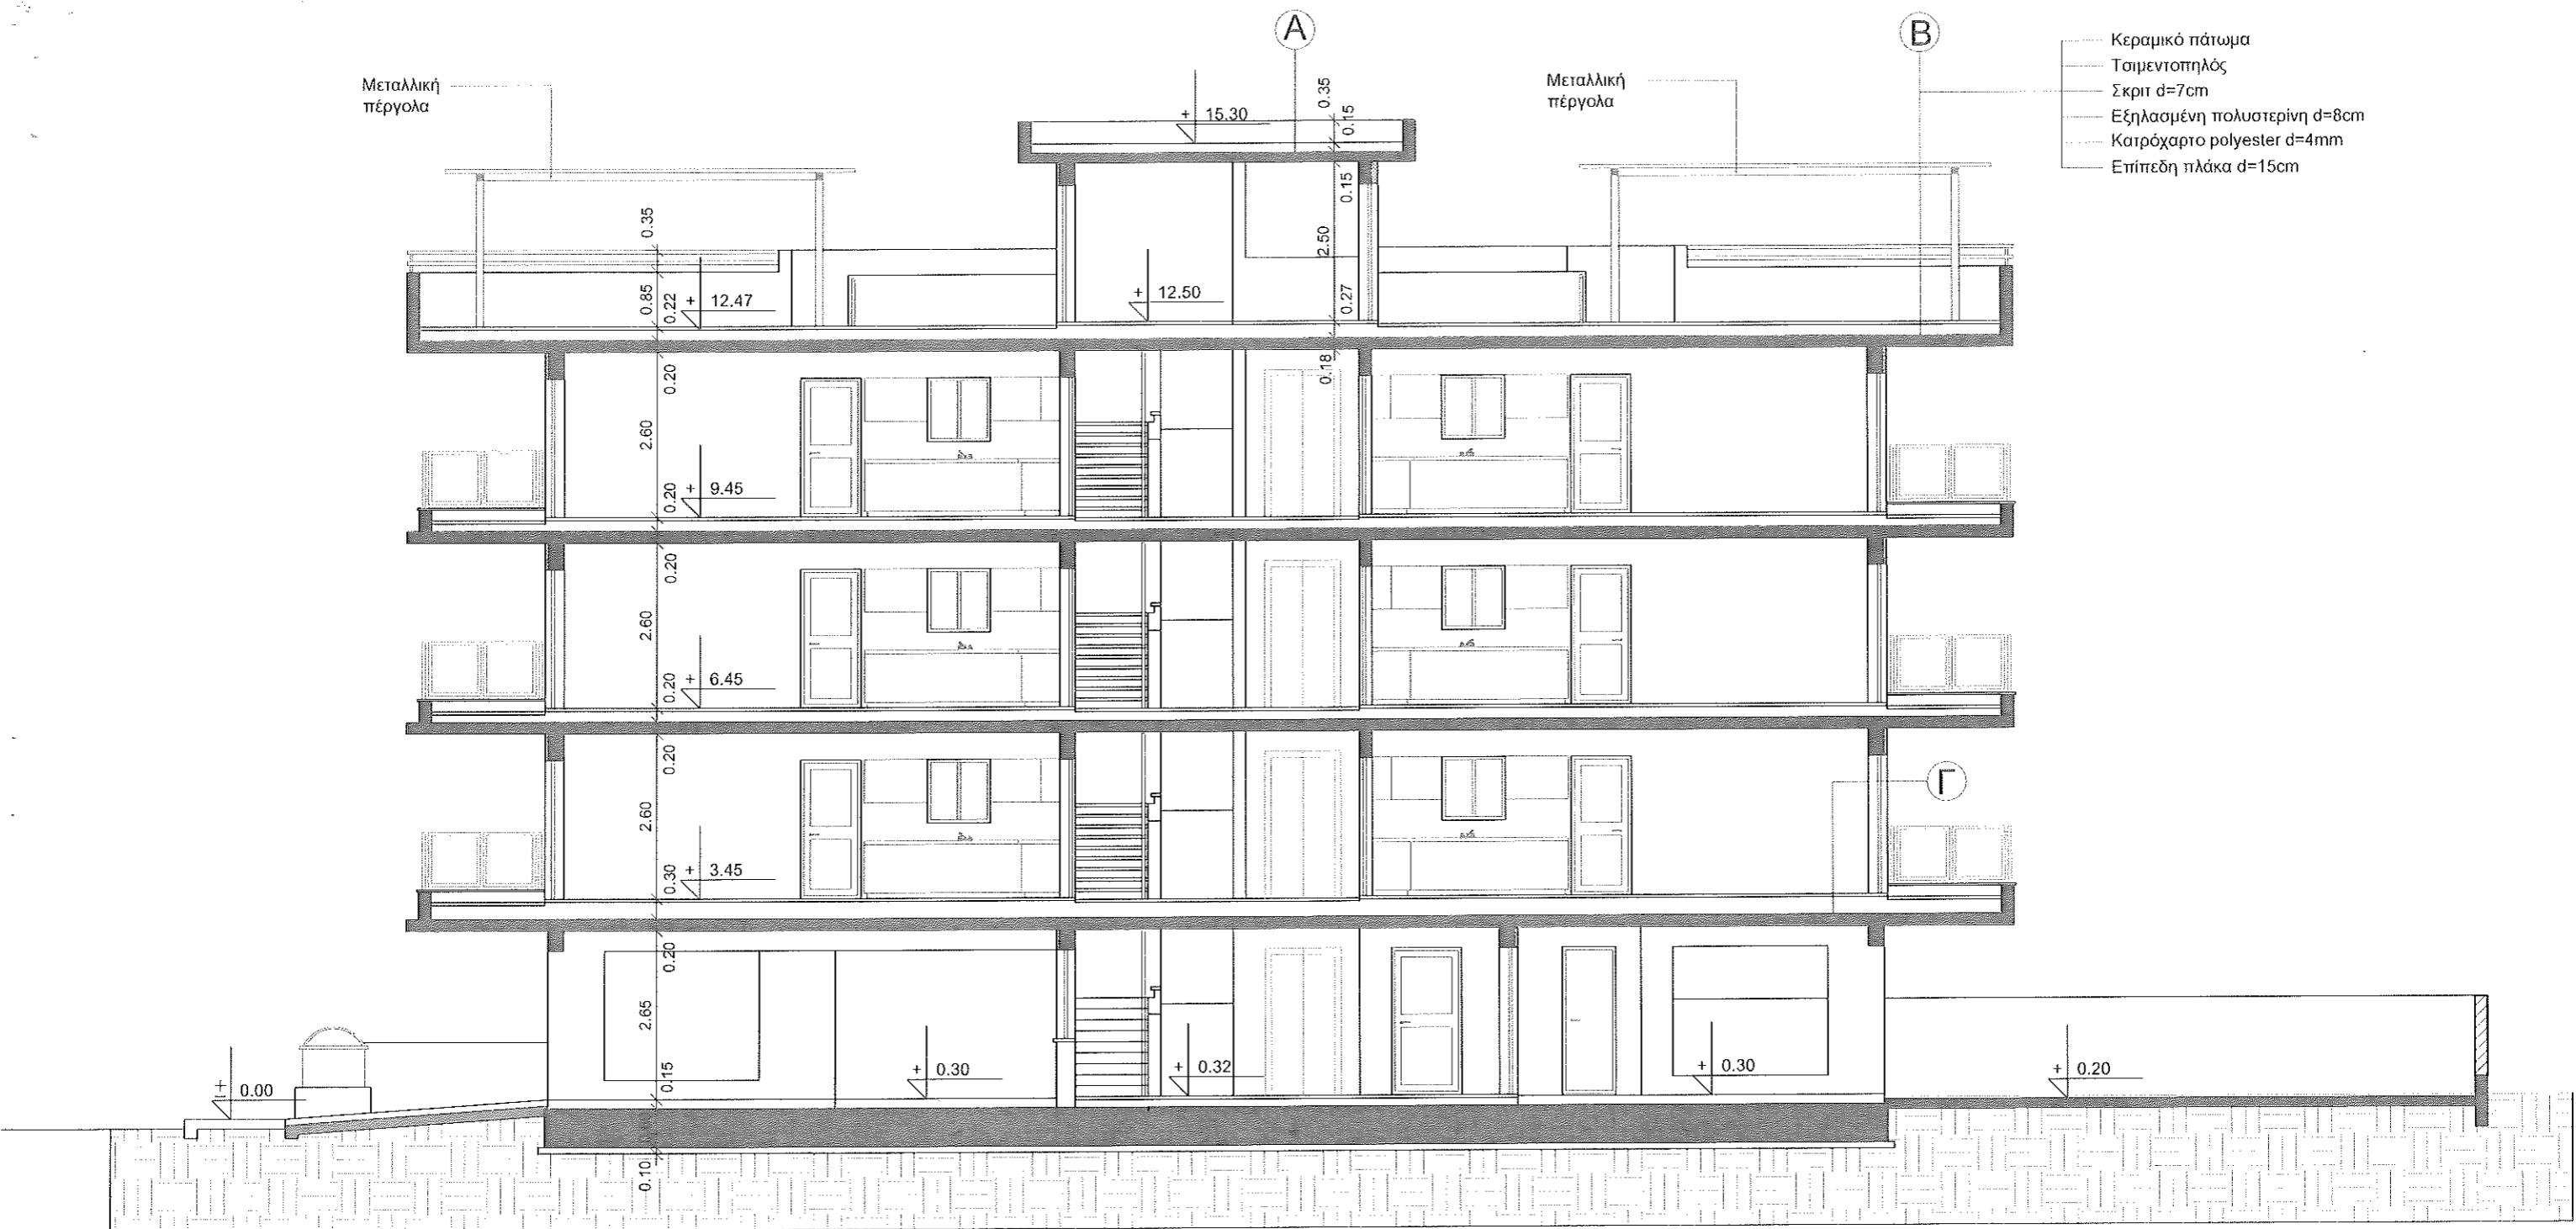

TOMH A - A'

**FLOURI**  
architects & engineers


Nicolaides Shopping City - Joanna Court Flat 102  
86 Spyrou Kyprianou Avenue - 6052 Larnaca  
Tel. Office: 24636600 / Fax: 24642499  
Email: info@flouri-architects.com

ΠΑΡΑΤΗΡΗΣΕΙΣ

ELC Constructions Ltd  
Λάρνακα

ΤΙΤΛΟΣ ΣΧΕΔΙΟΥ	
Τομή	ΚΛΙΜΑΚΑ
	1 : 100

ΗΜΕΡΟΜΗΝΙΑ	ΦΥΛΛΟ / ΑΝΑΘ.	ΑΡ. ΣΧΕΔΙΟΥ
Νοέμβριος 2017	7 /	311178

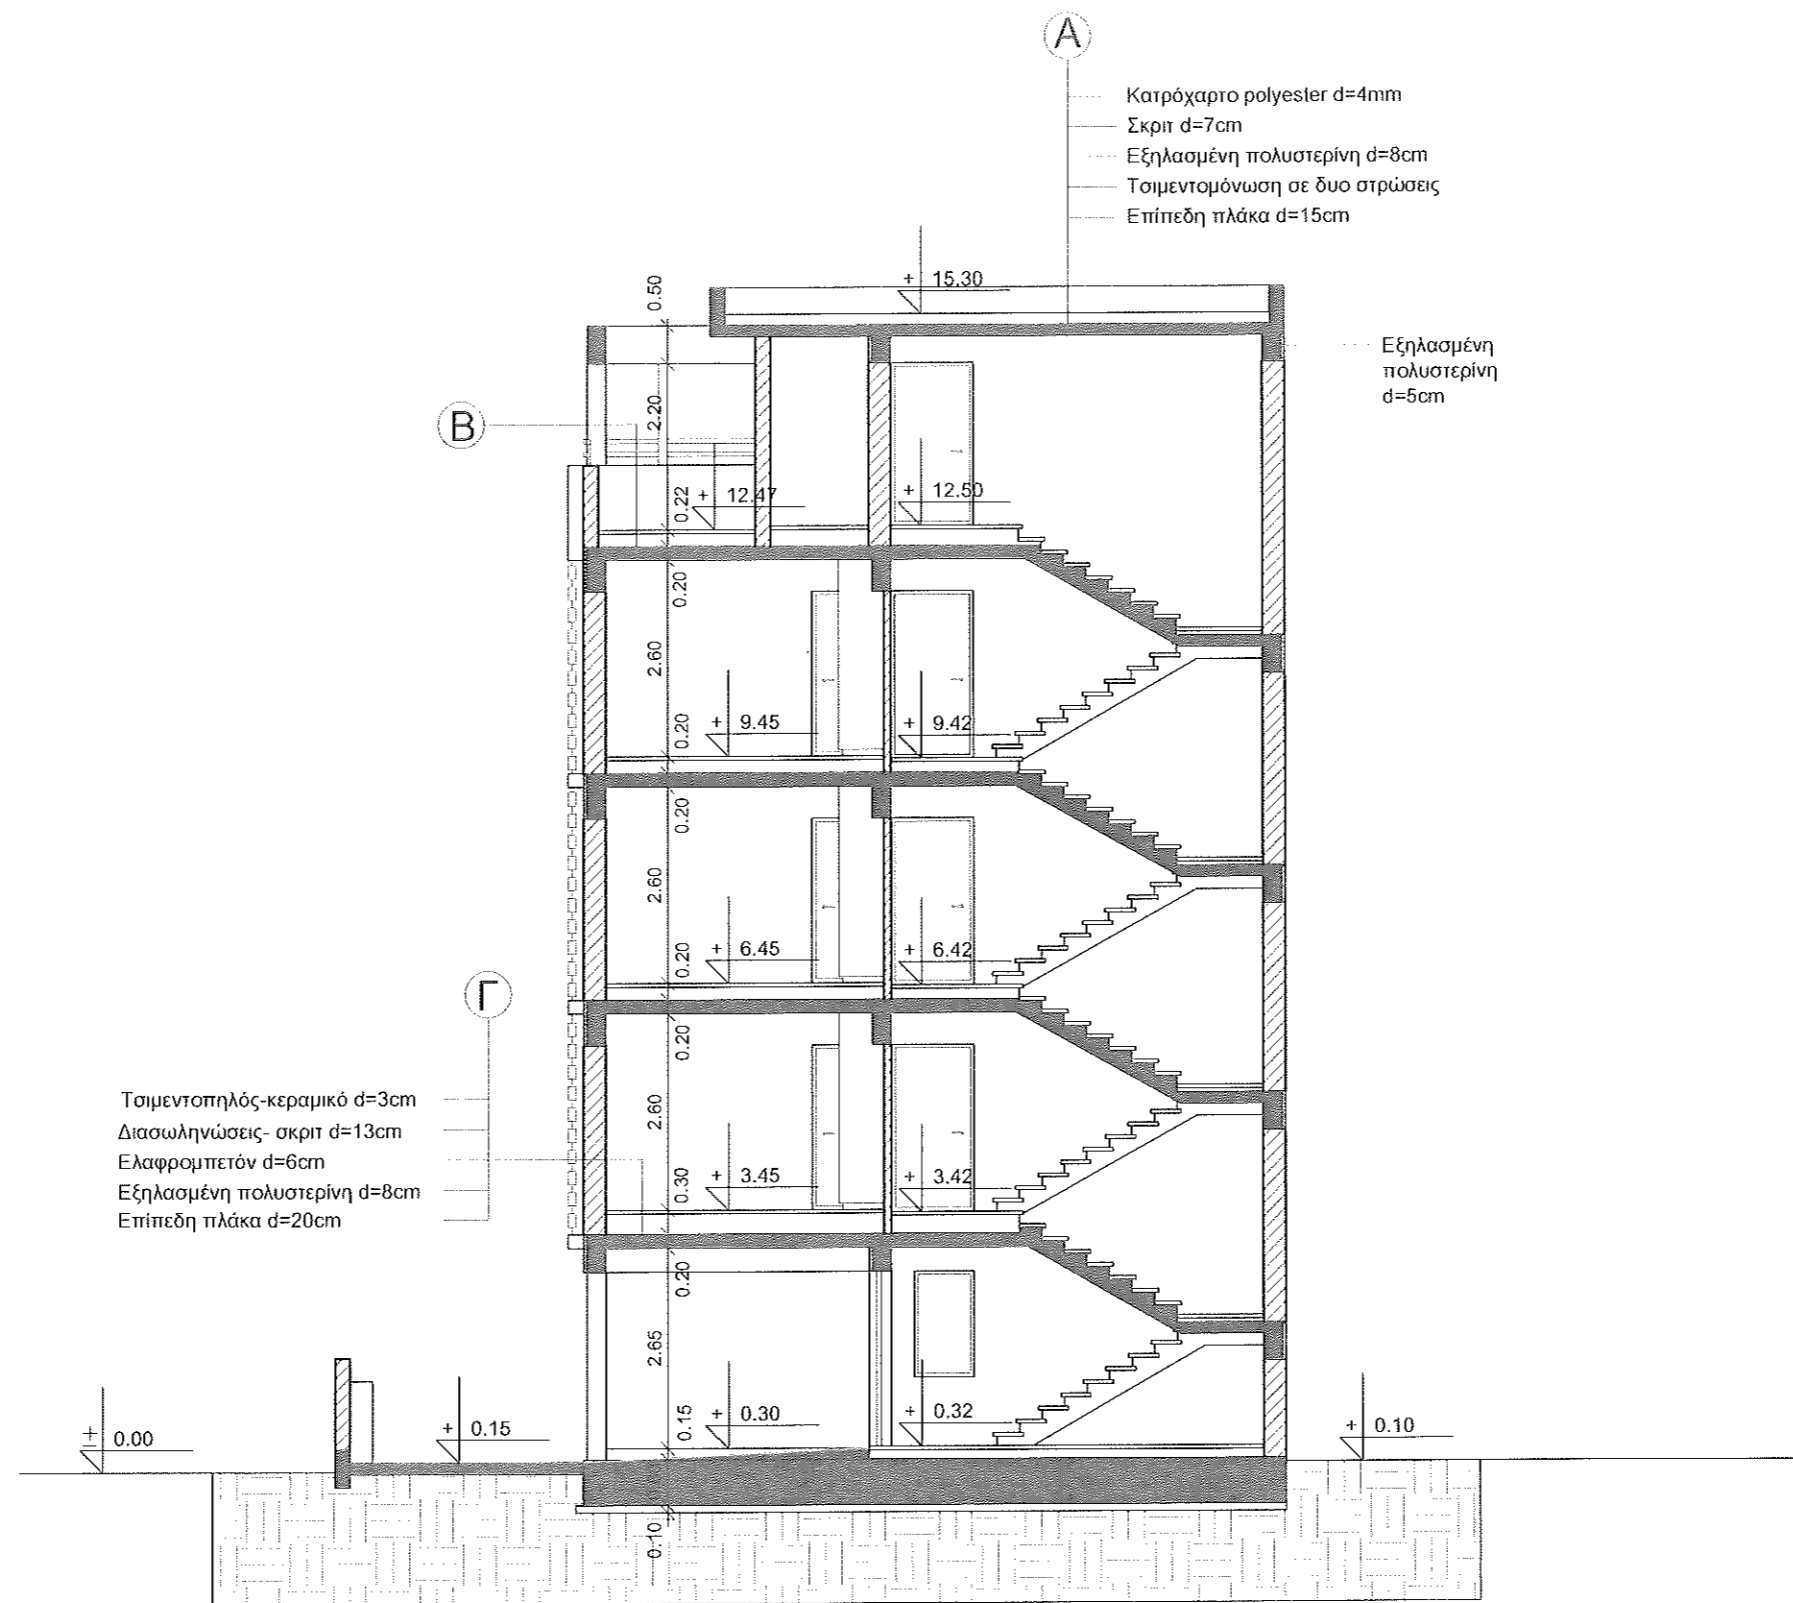

ΤΟΜΗ Β - Β'



Nicolaides Shopping City - Joanna Court Flat 102  
 86 Spyrou Kyprianou Avenue - 6052 Larnaca  
 Tel. Office: 24636600 / Fax: 24642499  
 Email: info@flouri-architects.com

ΠΑΡΑΤΗΡΗΣΕΙΣ


ELC Constructions Ltd  
 Λάρνακα

ΤΙΤΛΟΣ ΣΧΕΔΙΟΥ	
Τομή	ΚΛΙΜΑΚΑ 1 : 100

ΗΜΕΡΟΜΗΝΙΑ	ΦΥΛΛΟ / ΑΝΘ.	ΑΡ. ΣΧΕΔΙΟΥ
Νοέμβριος 2017	8 /	311178



Επένδυση τοίχου  
με πέτρα

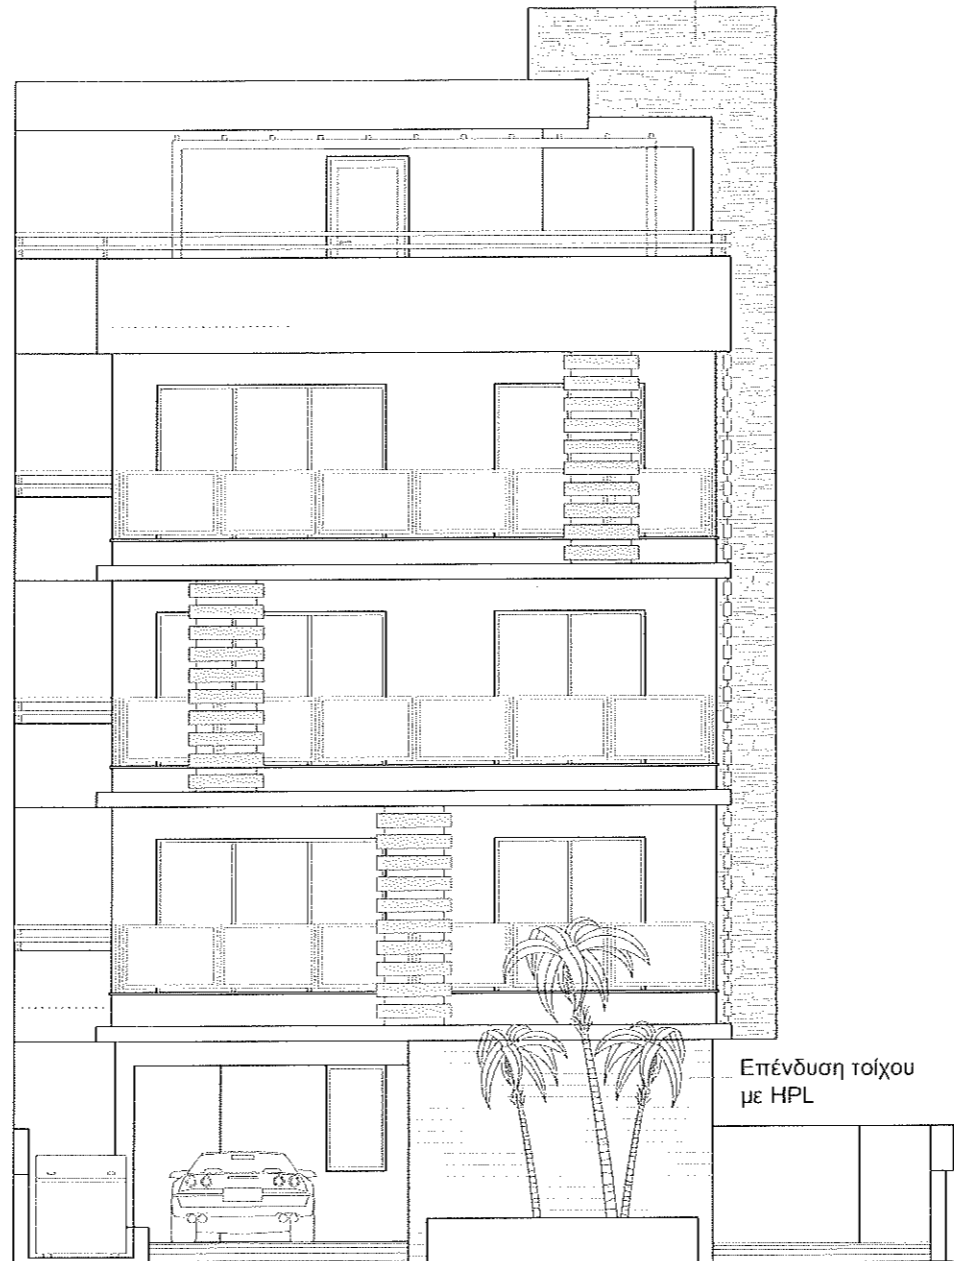

Επένδυση τοίχου  
με HPL

### ΑΝΑΤΟΛΙΚΗ ΟΨΗ (ΠΡΟΣΟΨΗ)

**FLOURI**

architects & engineers



Nicolaides Shopping City - Joanna Court Flat 102  
86 Spyrou Kyprianou Avenue - 6052 Larnaca  
Tel. Office: 24636600 / Fax: 24642499  
Email: info@flouri-architects.com

ΠΑΡΑΤΗΡΗΣΕΙΣ

ELC Constructions Ltd  
Λάρνακα


ΤΙΤΛΟΣ ΣΧΕΔΙΟΥ

Όψη

ΚΛΙΜΑΚΑ

1 : 100


ΗΜΕΡΟΜΗΝΙΑ	ΦΥΛΛΟ / ΑΝΑΘ.	ΑΡ. ΣΧΕΔΙΟΥ
Νοέμβριος 2017	9 /	311178

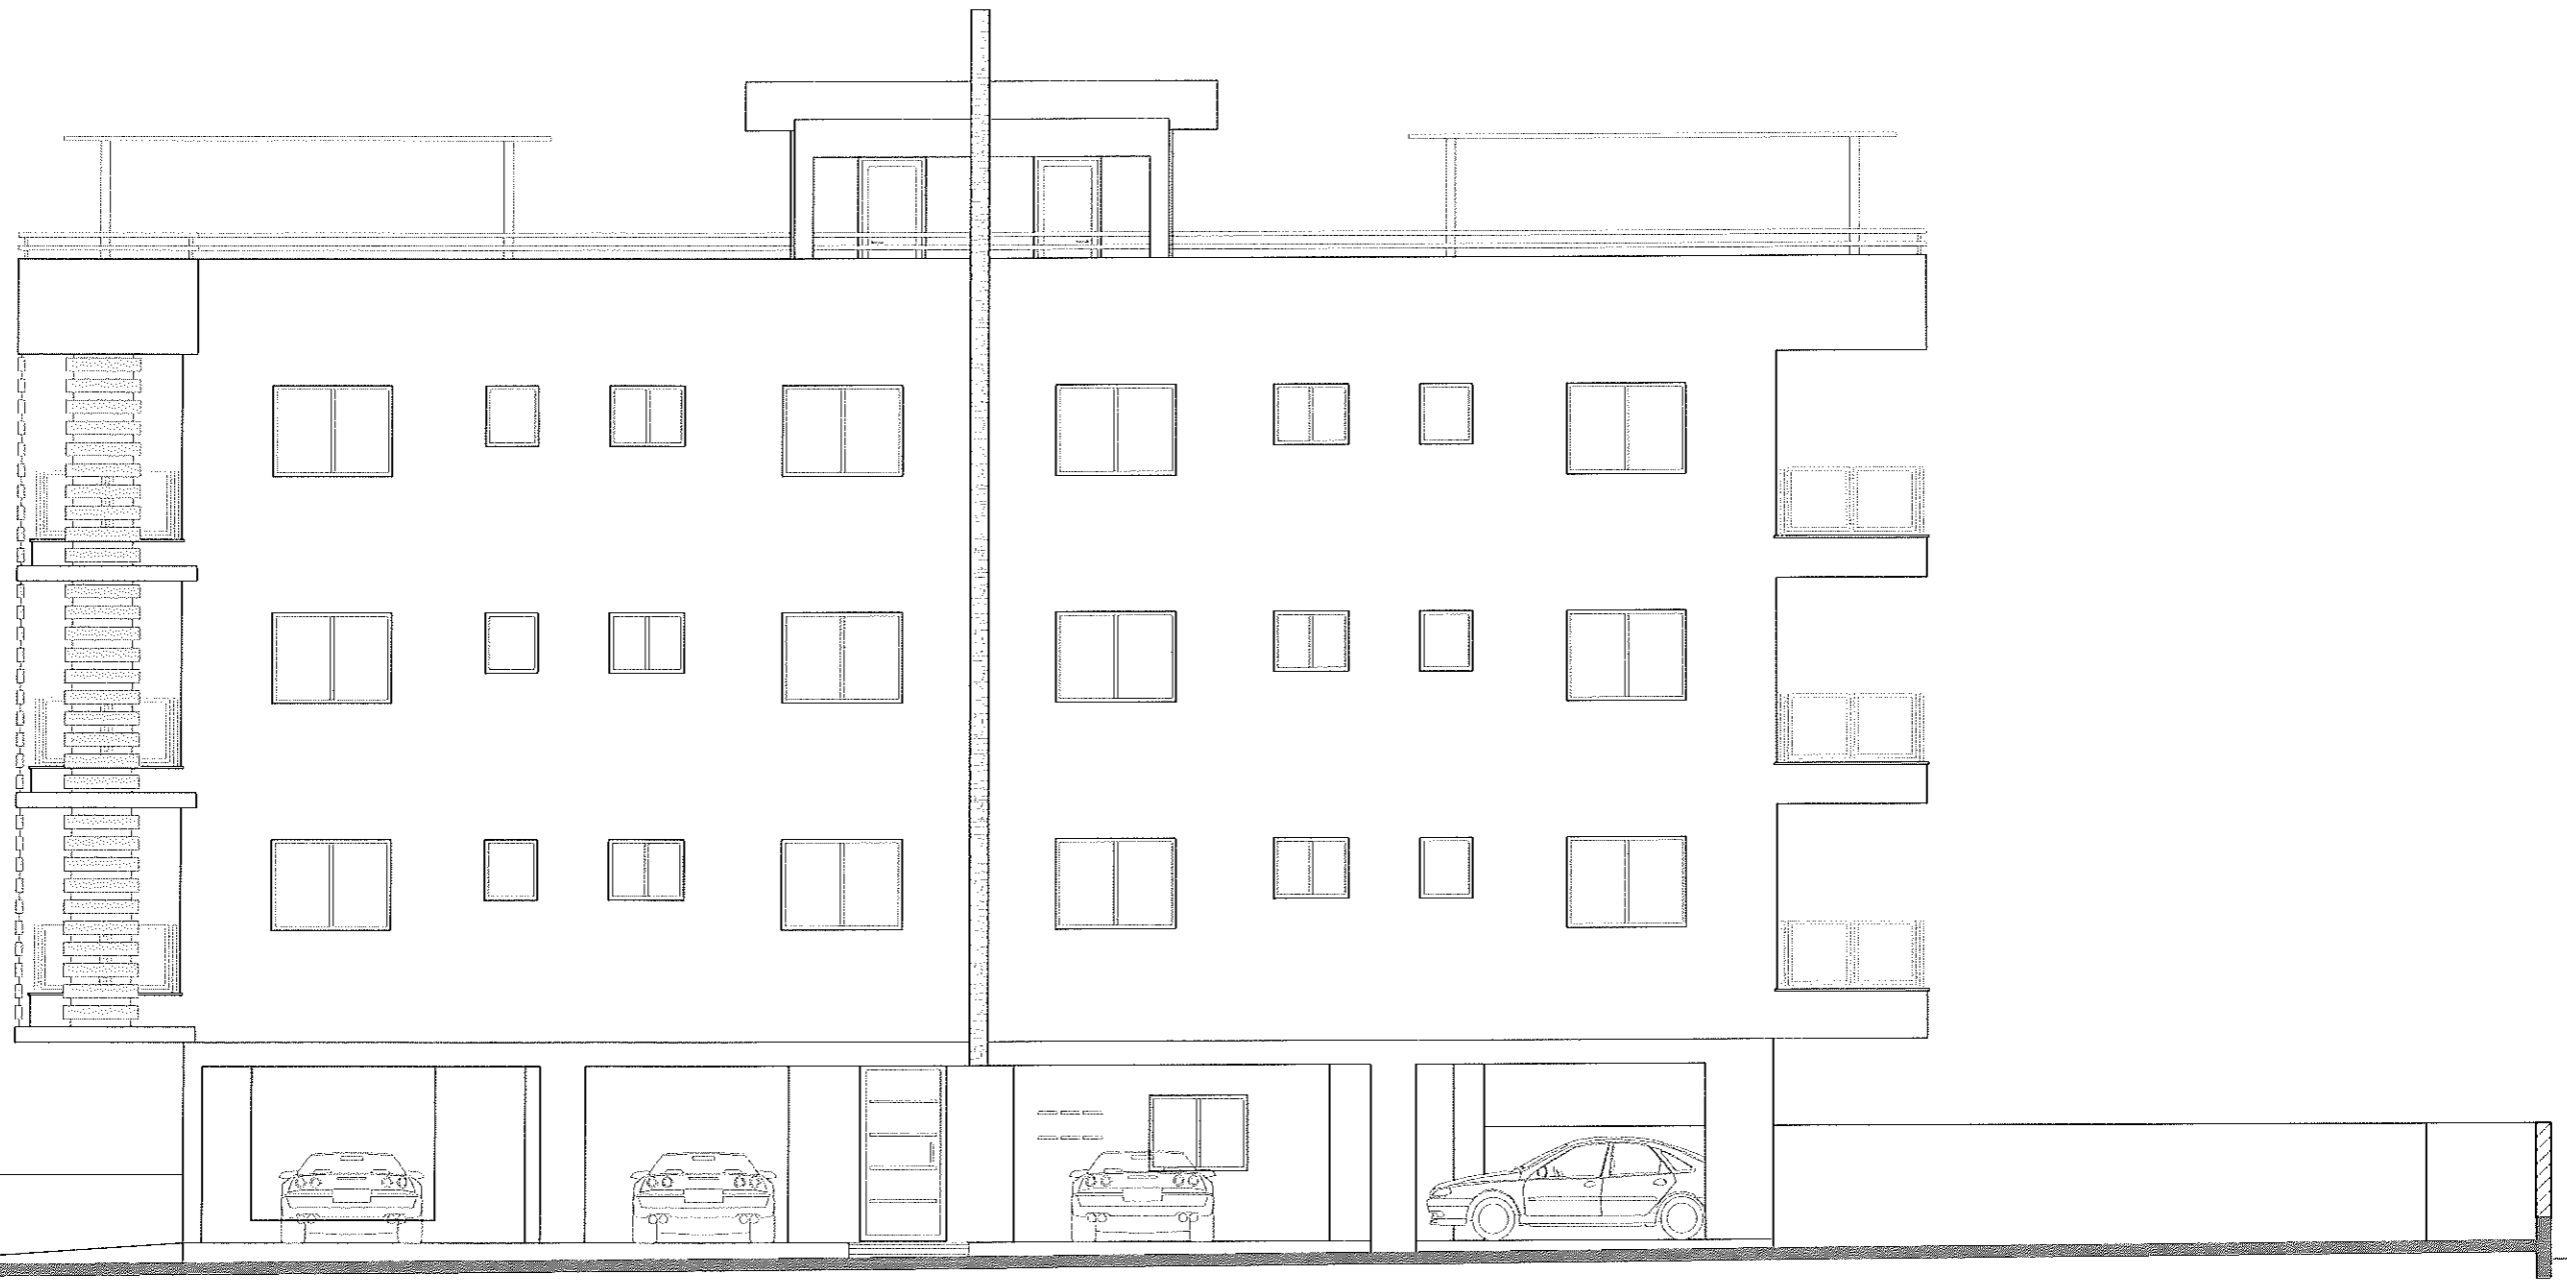

ΒΟΡΕΙΑ ΟΨΗ (ΠΛΑΓΙΑ)

**FLOURI**

architects & engineers

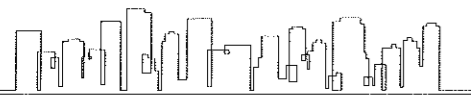

Nicolaides Shopping City - Joanna Court Flat 102  
 86 Spyrou Kyprianou Avenue - 6052 Larnaca  
 Tel. Office: 24636600 / Fax: 24642499  
 Email: info@flouri-architects.com

ΠΑΡΑΤΗΡΗΣΕΙΣ

ELC Constructions Ltd  
 Λάρνακα


ΤΙΤΛΟΣ ΣΧΕΔΙΟΥ

Όψη


ΚΛΙΜΑΚΑ

1 : 100

ΗΜΕΡΟΜΗΝΙΑ	ΦΥΛΛΟ / ΑΝΑΘ.	ΑΡ. ΣΧΕΔΙΟΥ
Νοέμβριος 2017	10/	311178

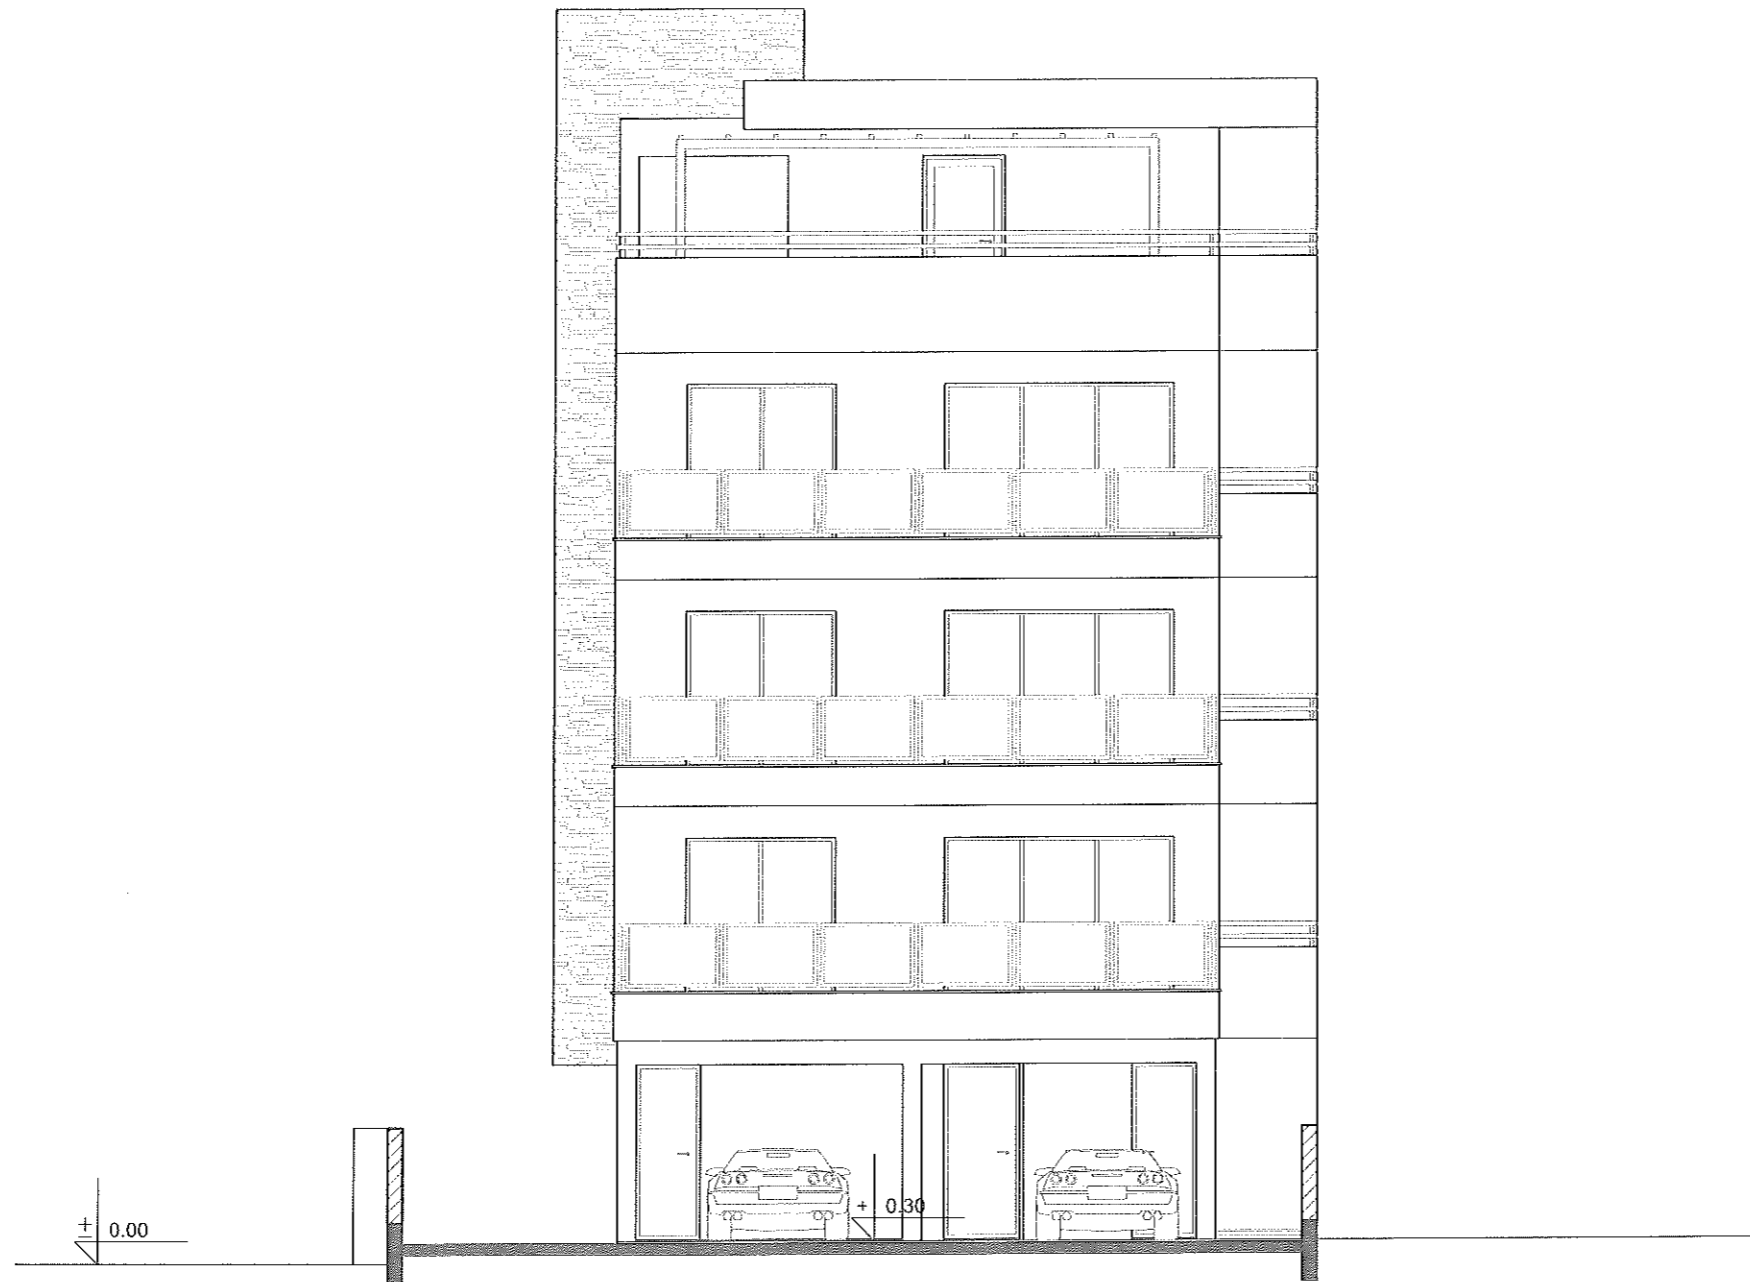

ΔΥΤΙΚΗ ΟΨΗ (ΟΠΙΣΘΙΑ)

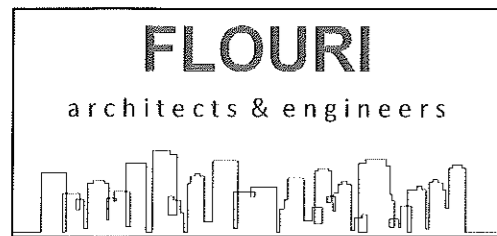


Nicolaides Shopping City - Joanna Court Flat 102  
 86 Spyrou Kyprianou Avenue - 6052 Larnaca  
 Tel. Office: 24636600 / Fax: 24642499  
 Email: info@flouri-architects.com

ΠΑΡΑΤΗΡΗΣΕΙΣ		

ELC Constructions Ltd  
 Λάρνακα

ΤΙΤΛΟΣ ΣΧΕΔΙΟΥ	
Όψη	ΚΛΙΜΑΚΑ
	1 : 100

ΗΜΕΡΟΜΗΝΙΑ	ΦΥΛΛΟ / ΑΝΑΘ.	ΑΡ. ΣΧΕΔΙΟΥ
Νοέμβριος 2017	11/	311178

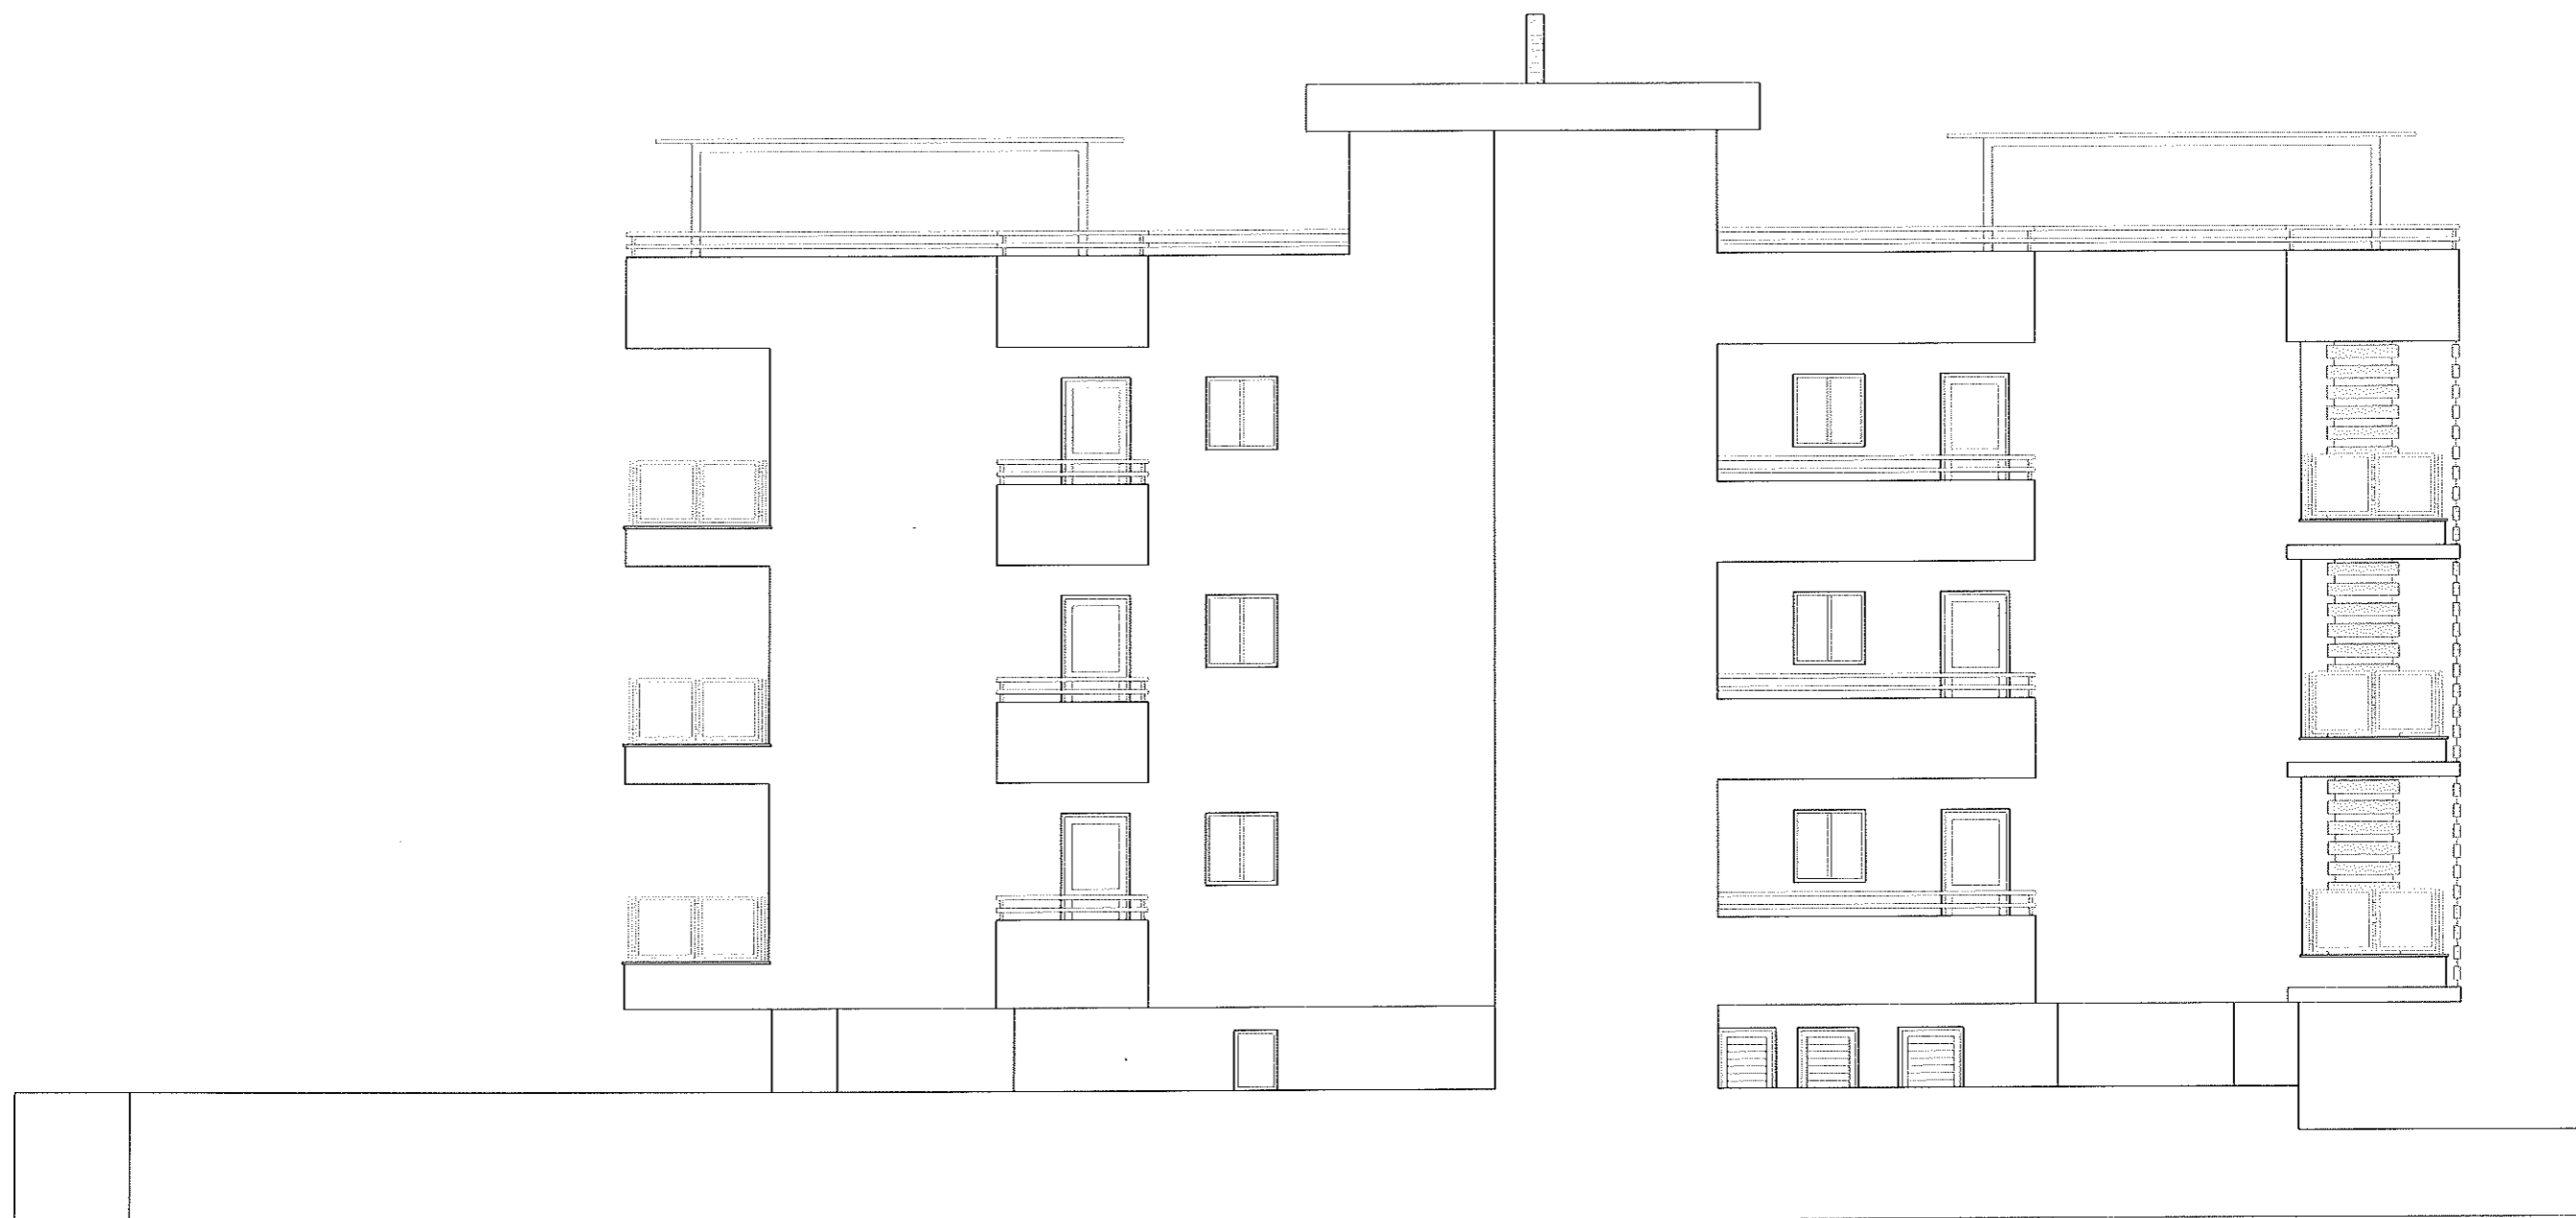

ΝΟΤΙΑ ΟΨΗ (ΠΛΑΓΙΑ)

**FLOURI**  
architects & engineers

Nicolaides Shopping City - Joanna Court Flat 102  
86 Spyrou Kyprianou Avenue - 6052 Larnaca  
Tel. Office: 24636600 / Fax: 24642499  
Email: info@flouri-architects.com

ΠΑΡΑΤΗΡΗΣΕΙΣ

ELC Constructions Ltd  
Λάρνακα

ΤΙΤΛΟΣ ΣΧΕΔΙΟΥ	
Όψη	ΚΑΙΜΑΚΑ
	1 : 100

ΗΜΕΡΟΜΗΝΙΑ	ΦΥΛΛΟ / ΑΝΑΘ.	ΑΡ. ΣΧΕΔΙΟΥ
Νοέμβριος 2017	12/	311178