


ΚΑΤΟΙΚΙΑ Γ


ΕΜΒΑΔΟΝ ΟΙΚΟΠΕΔΟΥ = 294

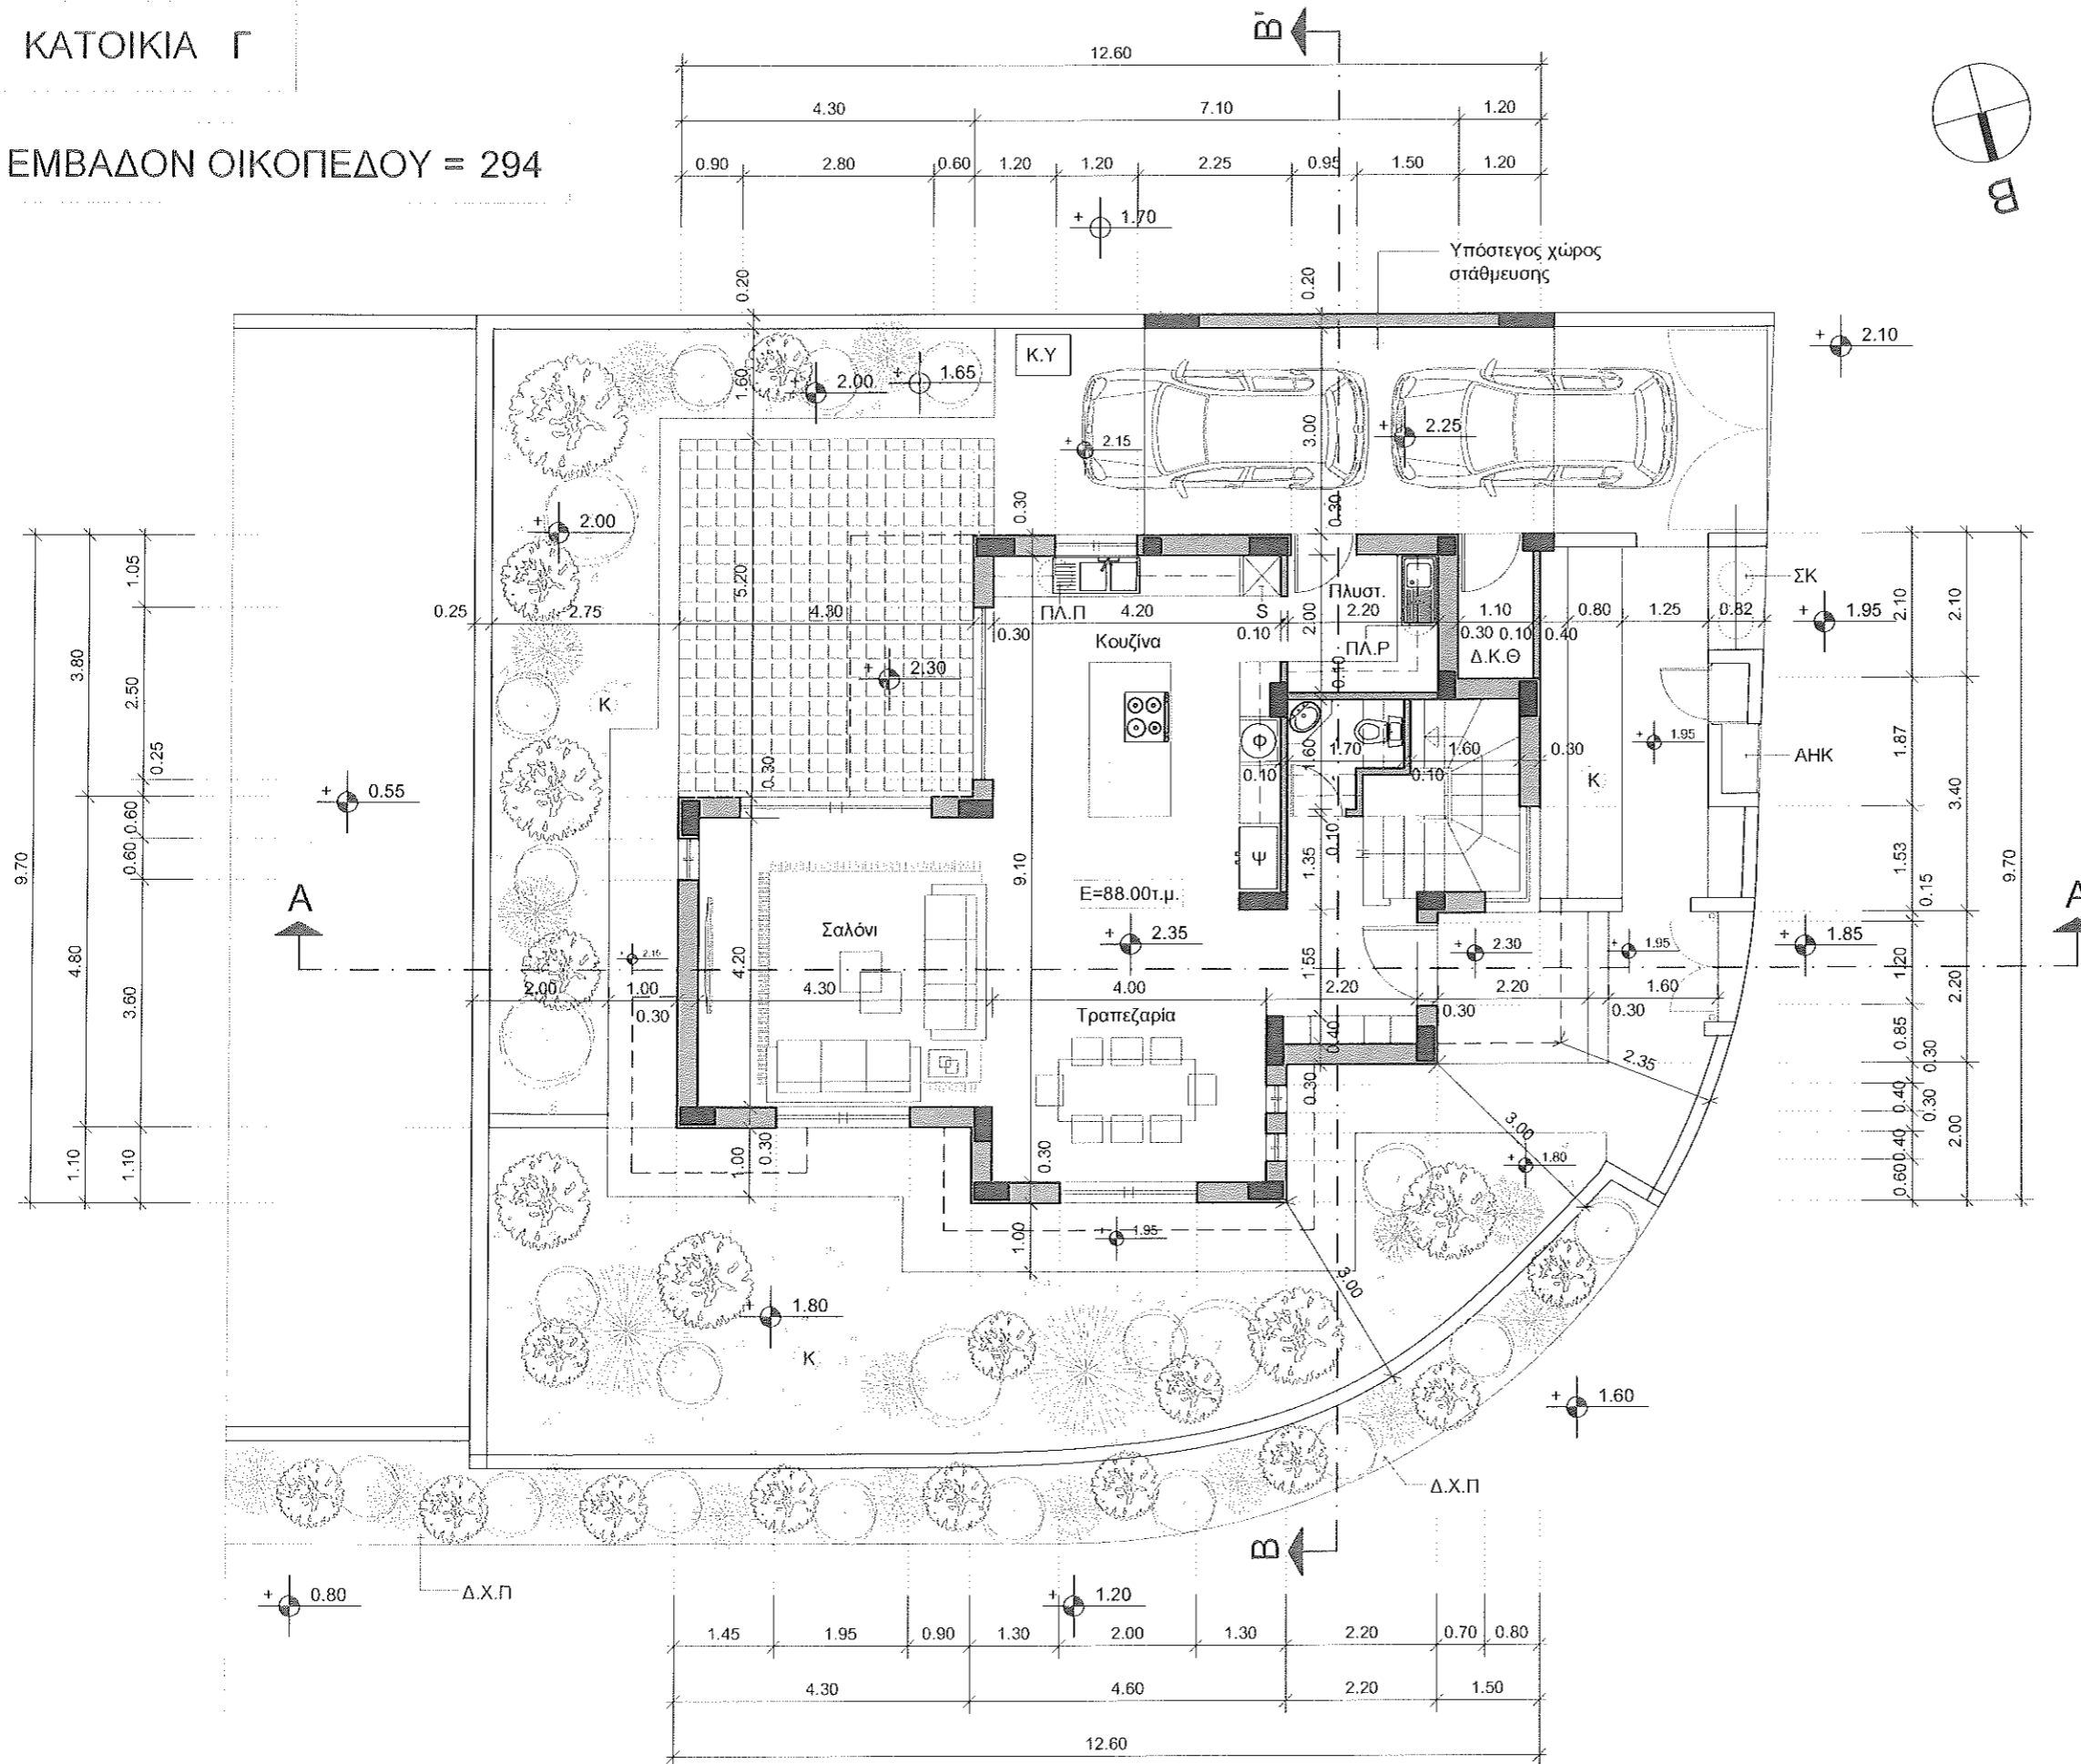

ΚΑΤΟΨΗ ΙΣΟΓΕΙΟΥ

FLOURI

architects & engineers

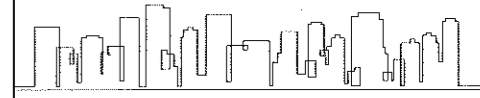

Nicolaidis Shopping City - Joanna Court Flat 102
86 Spyrou Kyprianou Avenue - 6052 Larnaca
Tel. Office: 24636600 / Fax: 24642499
Email: info@flouri-architects.com

ΠΑΡΑΤΗΡΗΣΕΙΣ

- Υφιστάμενα υψόμετρα
- Προτεινόμενα υψόμετρα

+ 0.00 = 64.80 Τοπογράφου

- Δ.Κ.Θ — Δωμάτιο κεντρικής θέρμανσης
- Κ.Υ — Κύλινδρος υγραερίου
- ΣΚ — Σκυβαλλοποθήκη
- Γ — Εξωτερική γούρνα
- ΠΛ.Π — Πλυντήριο πιάτων
- ΠΛ.Ρ — Πλυντήριο ρούχων
- S — Supermarket
- Φ — Ηλεκτρικός φούρνος
- Ψ — Ψυγείο
- Κ — Κήπος
- ΠΛ — Πλακόστρωτο
- Δ.Χ.Π — Δημόσιος χώρος πρασίνου
- ΑΗΚ — Δωμάτιο μετρητή ΑΗΚ

ΙΔΙΟΚΤΗΤΗΣ - ΤΟΠΟΘΕΣΙΑ






ELC CONSTRUCTION LTD
Αραδίππου

ΠΕΡΙΕΧΟΜΕΝΟ ΦΥΛΛΟΥ

Κάτοψη ισογείου	ΚΛΙΜΑΚΑ
	1 : 100

ΗΜΕΡΟΜΗΝΙΑ	ΦΥΛΛΟ / ΑΝΑΘ.	ΑΡ. ΣΧΕΔΙΟΥ
Απρίλιος 2018	1 /	306178


ΚΑΤΟΙΚΙΑ Γ

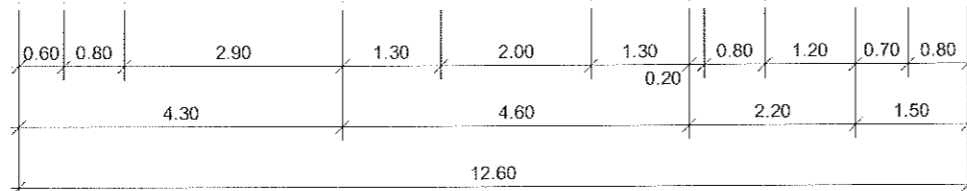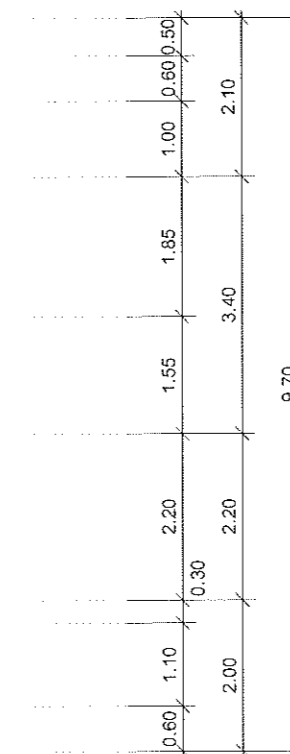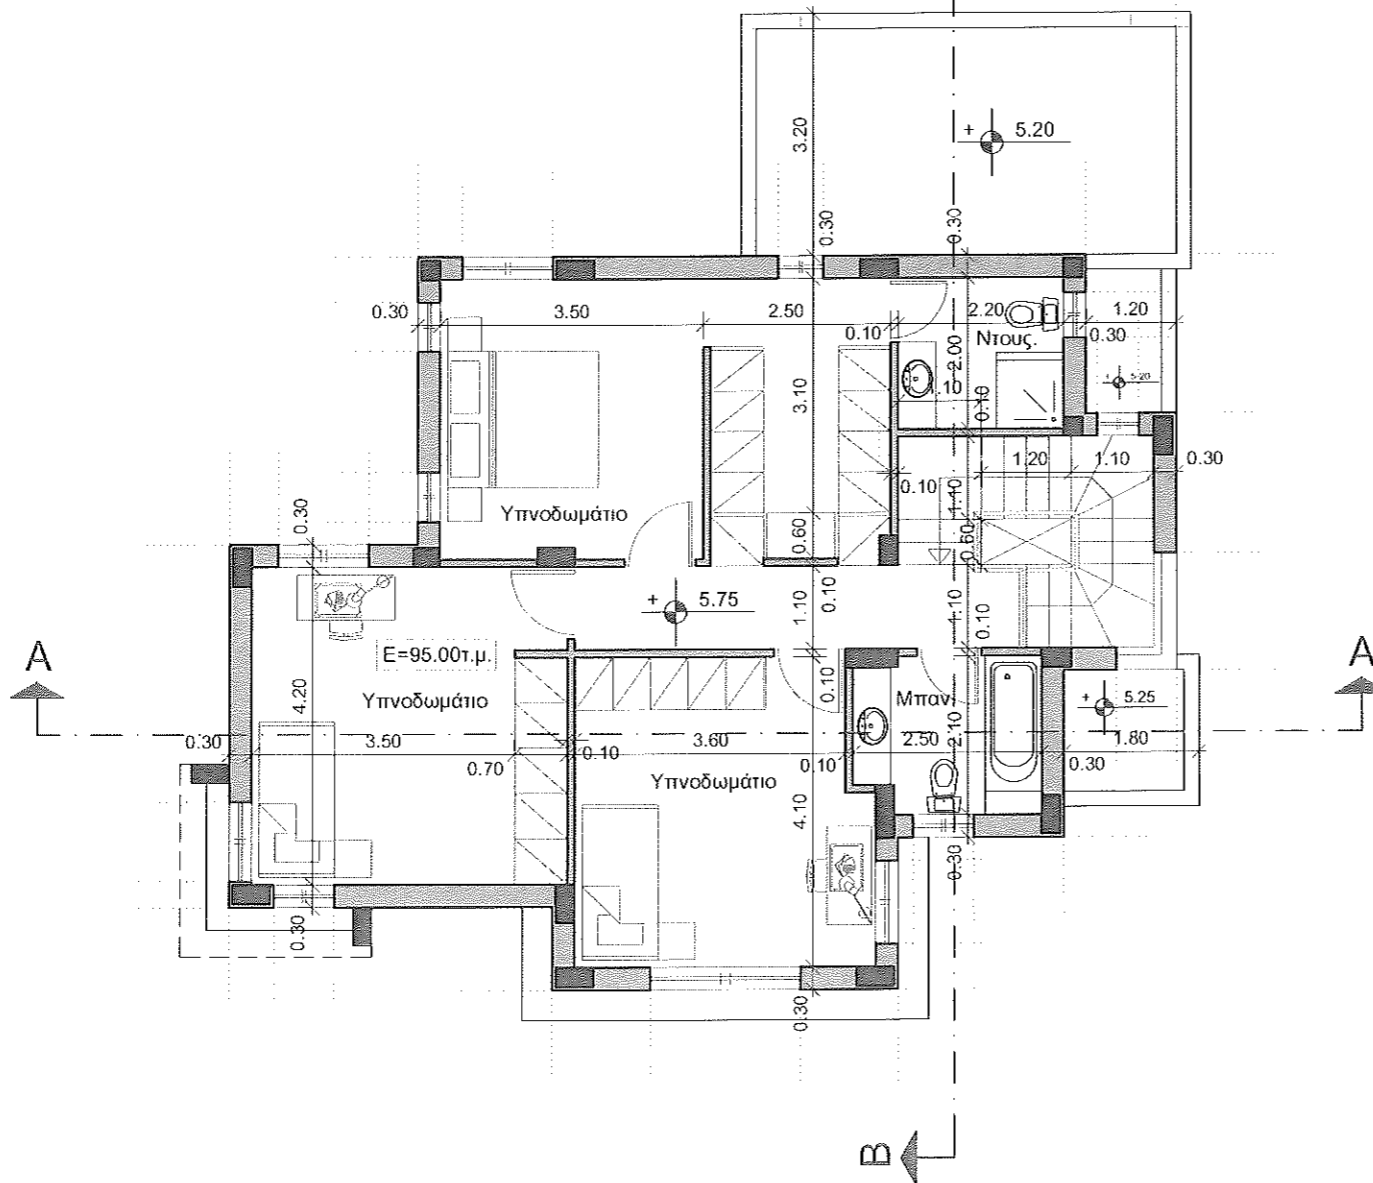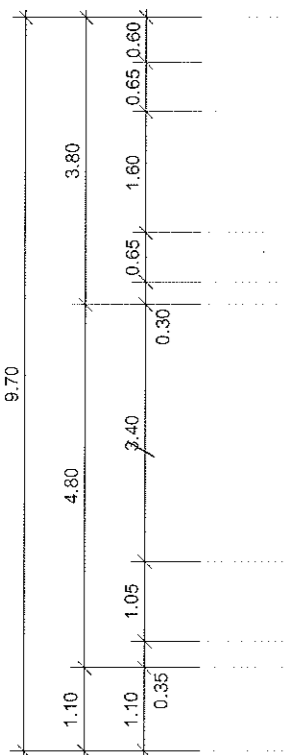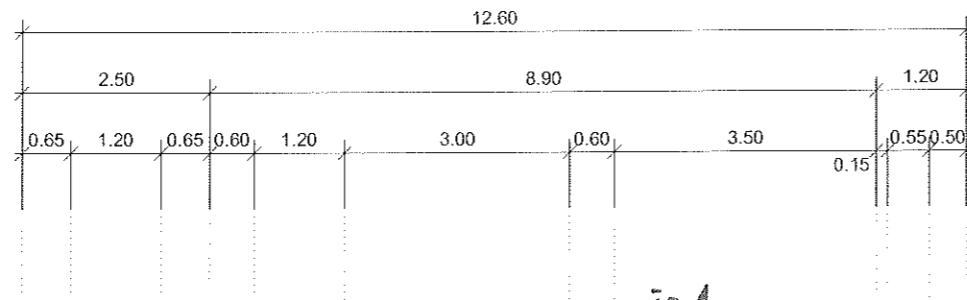

ΚΑΤΟΨΗ ΟΡΟΦΟΥ

FLOURI

architects & engineers

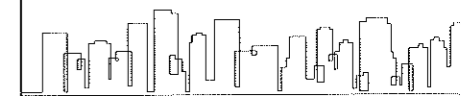

Nicolaides Shopping City - Joanna Court Flat 102
86 Spyrou Kyprianou Avenue - 6052 Larnaca
Tel. Office: 24636600 / Fax: 24642499
Email: info@flouri-architects.com

ΠΑΡΑΤΗΡΗΣΕΙΣ

- Υφιστάμενα υψόμετρα
- Προτεινόμενα υψόμετρα
- $\pm 0.00 = 64.80$ Τοπογράφου


ΙΔΙΟΚΤΗΤΗΣ - ΤΟΠΟΘΕΣΙΑ

ELC CONSTRUCTION LTD
Αραδίππου

ΠΕΡΙΕΧΟΜΕΝΟ ΦΥΛΛΟΥ

Κάτοψη ορόφου	ΚΛΙΜΑΚΑ
	1 : 100

ΗΜΕΡΟΜΗΝΙΑ	ΦΥΛΛΟ / ΑΝΑΘ.	ΑΡ. ΣΧΕΔΙΟΥ
Απρίλιος 2018	2 /	306178

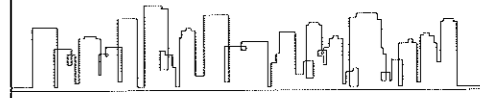


Nicolaidis Shopping City - Joanna Court Flat 102
 86 Spyrou Kyprianou Avenue - 6052 Larnaca
 Tel. Office: 24636600 / Fax: 24642499
 Email: info@flouri-architects.com

ΠΑΡΑΤΗΡΗΣΕΙΣ

H - Υψόμετρο στηθού από το πάνω μέρος της πλάκας

+ 0.00 = 64.80 Τοπογράφου

ΦΠ — Φωτοβολταικά πλαίσια

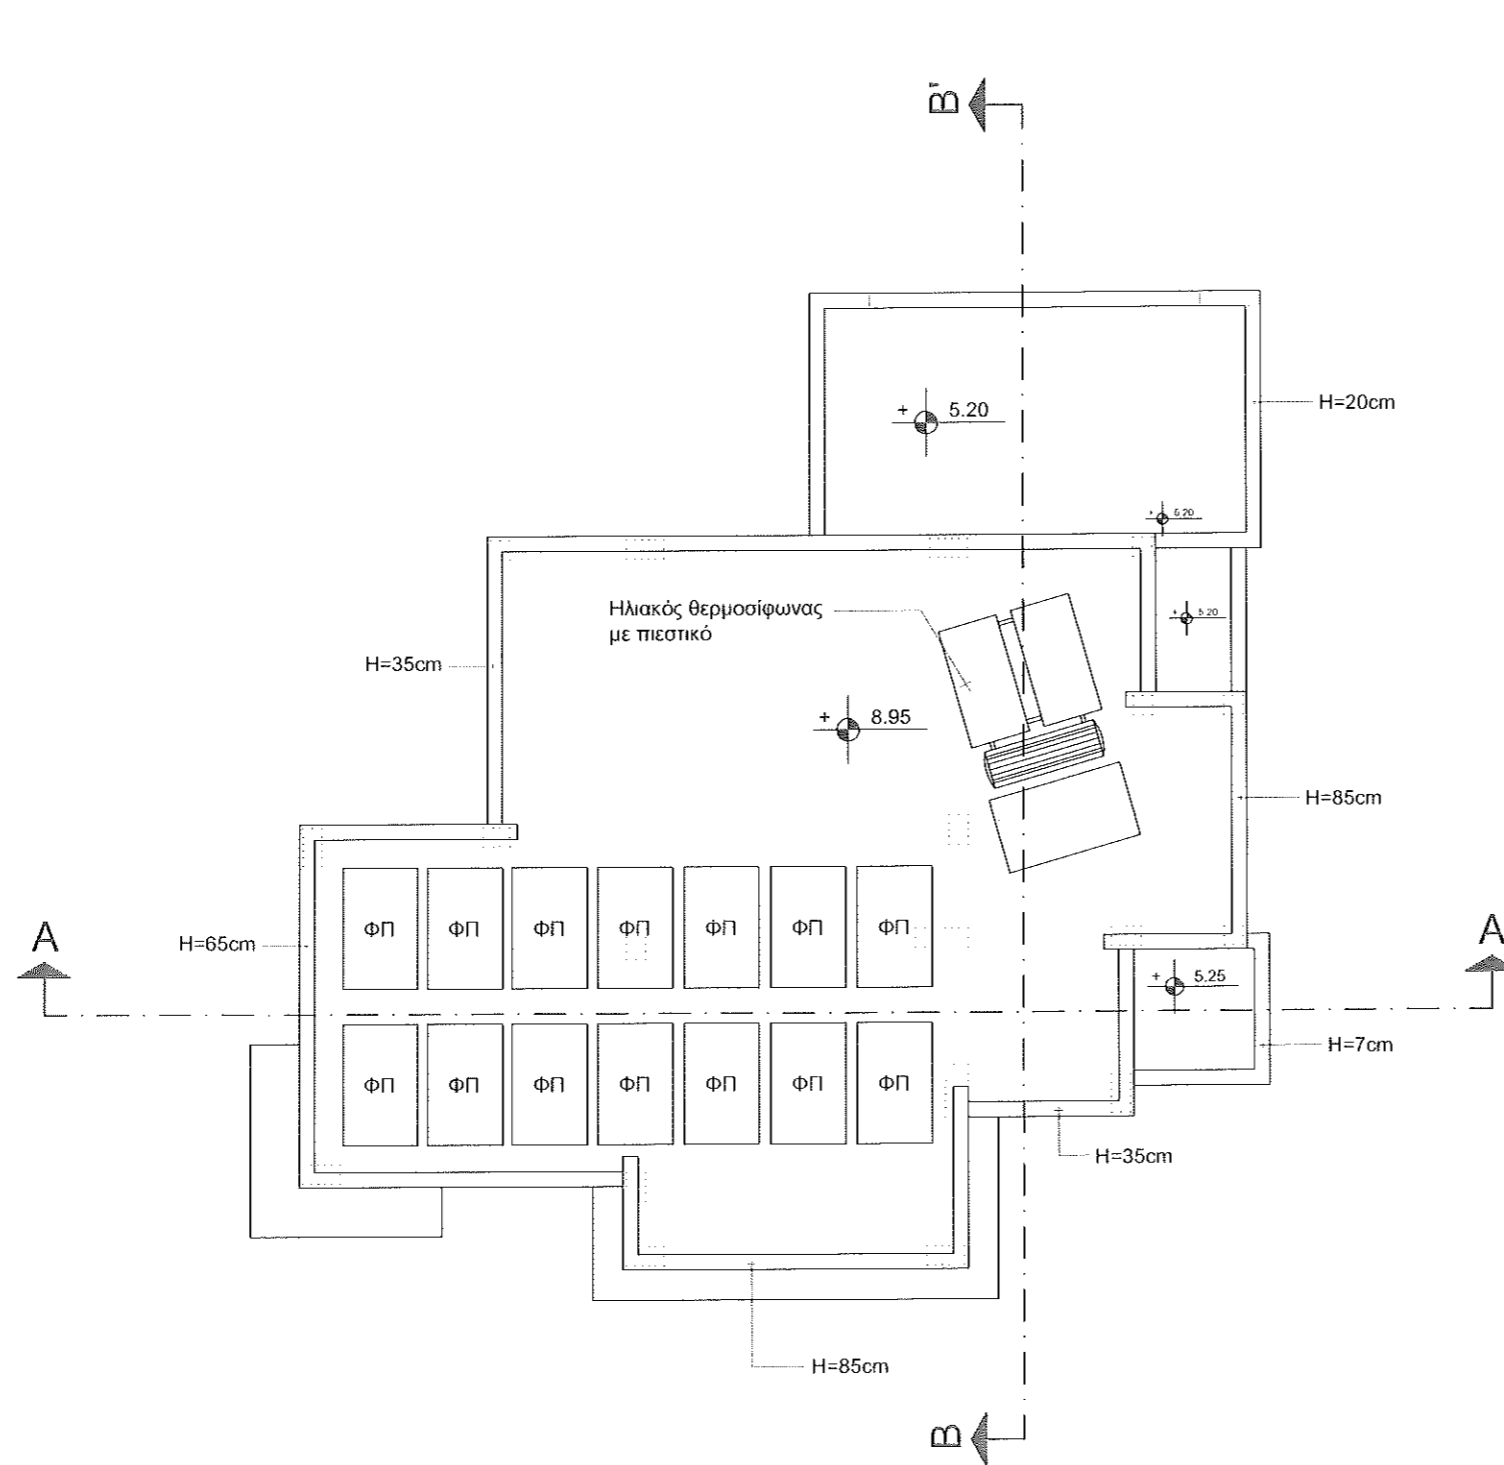

ΚΑΤΟΨΗ ΤΑΡΑΤΣΑΣ


ΙΔΙΟΚΤΗΤΗΣ - ΤΟΠΟΘΕΣΙΑ

ELC CONSTRUCTION LTD
 Αραδίτπου

ΠΕΡΙΕΧΟΜΕΝΟ ΦΥΛΛΟΥ

Κάτοψη τάρτσας	ΚΛΙΜΑΚΑ
	1 : 100

ΗΜΕΡΟΜΗΝΙΑ	ΦΥΛΛΟ / ΑΝΑΘ.	ΑΡ. ΣΧΕΔΙΟΥ
Απρίλιος 2018	3 /	306178

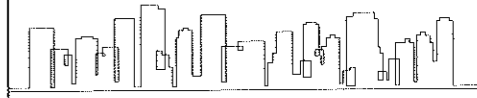


Nicolaidis Shopping City - Joanna Court Flat 102
 86 Spyrou Kyprianou Avenue - 6052 Larnaca
 Tel. Office: 24636600 / Fax: 24642499
 Email: info@flouri-architects.com

ΠΑΡΑΤΗΡΗΣΕΙΣ

- Υφιστάμενα υψόμετρα
- Προτεινόμενα υψόμετρα

+ 0.00 = 262.95 Τοπογράφου

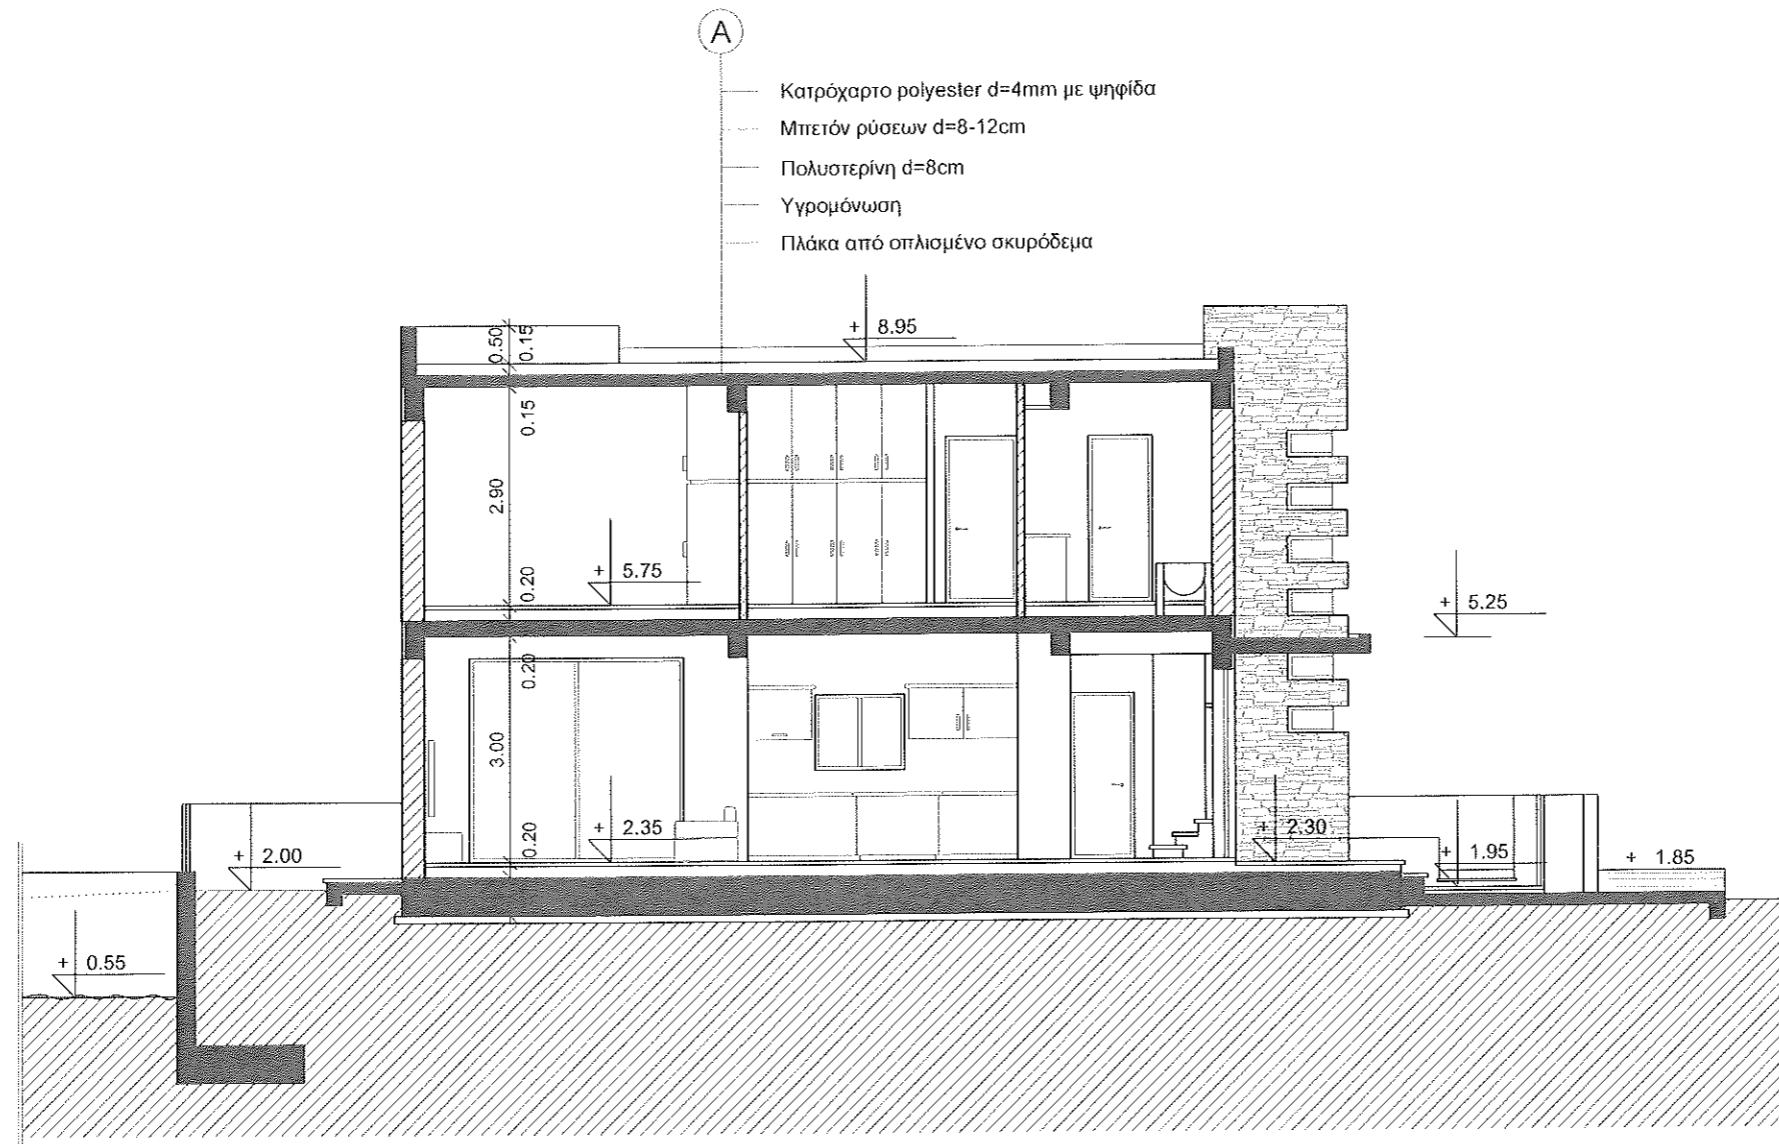

- Κατόχαρτο polyester d=4mm με ψηφίδα
- Μπετόν ρύσεων d=8-12cm
- Πολυστερίνη d=8cm
- Υγρομόνωση
- Πλάκα από οπλισμένο σκυρόδεμα

ΤΟΜΗ Α - Α'


ΙΔΙΟΚΤΗΤΗΣ - ΤΟΠΟΘΕΣΙΑ

ELC CONSTRUCTION LTD
 Αραδίππου

ΠΕΡΙΕΧΟΜΕΝΟ ΦΥΛΛΟΥ

Τομές	ΚΛΙΜΑΚΑ
	1 : 100


ΗΜΕΡΟΜΗΝΙΑ	ΦΥΛΛΟ / ΑΝΑΘ.	ΑΡ. ΣΧΕΔΙΟΥ
Απρίλιος 2018	4 /	306178

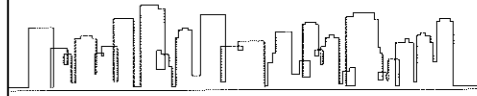

Nicolaides Shopping City - Joanna Court Flat 102
 86 Spyrou Kyprianou Avenue - 6052 Larnaca
 Tel. Office: 24636600 / Fax: 24642499
 Email: info@flouri-architects.com

ΠΑΡΑΤΗΡΗΣΕΙΣ

- Υφιστάμενα υψόμετρα
- Προτεινόμενα υψόμετρα
- + 0.00 = 262.95 Τοπογράφου

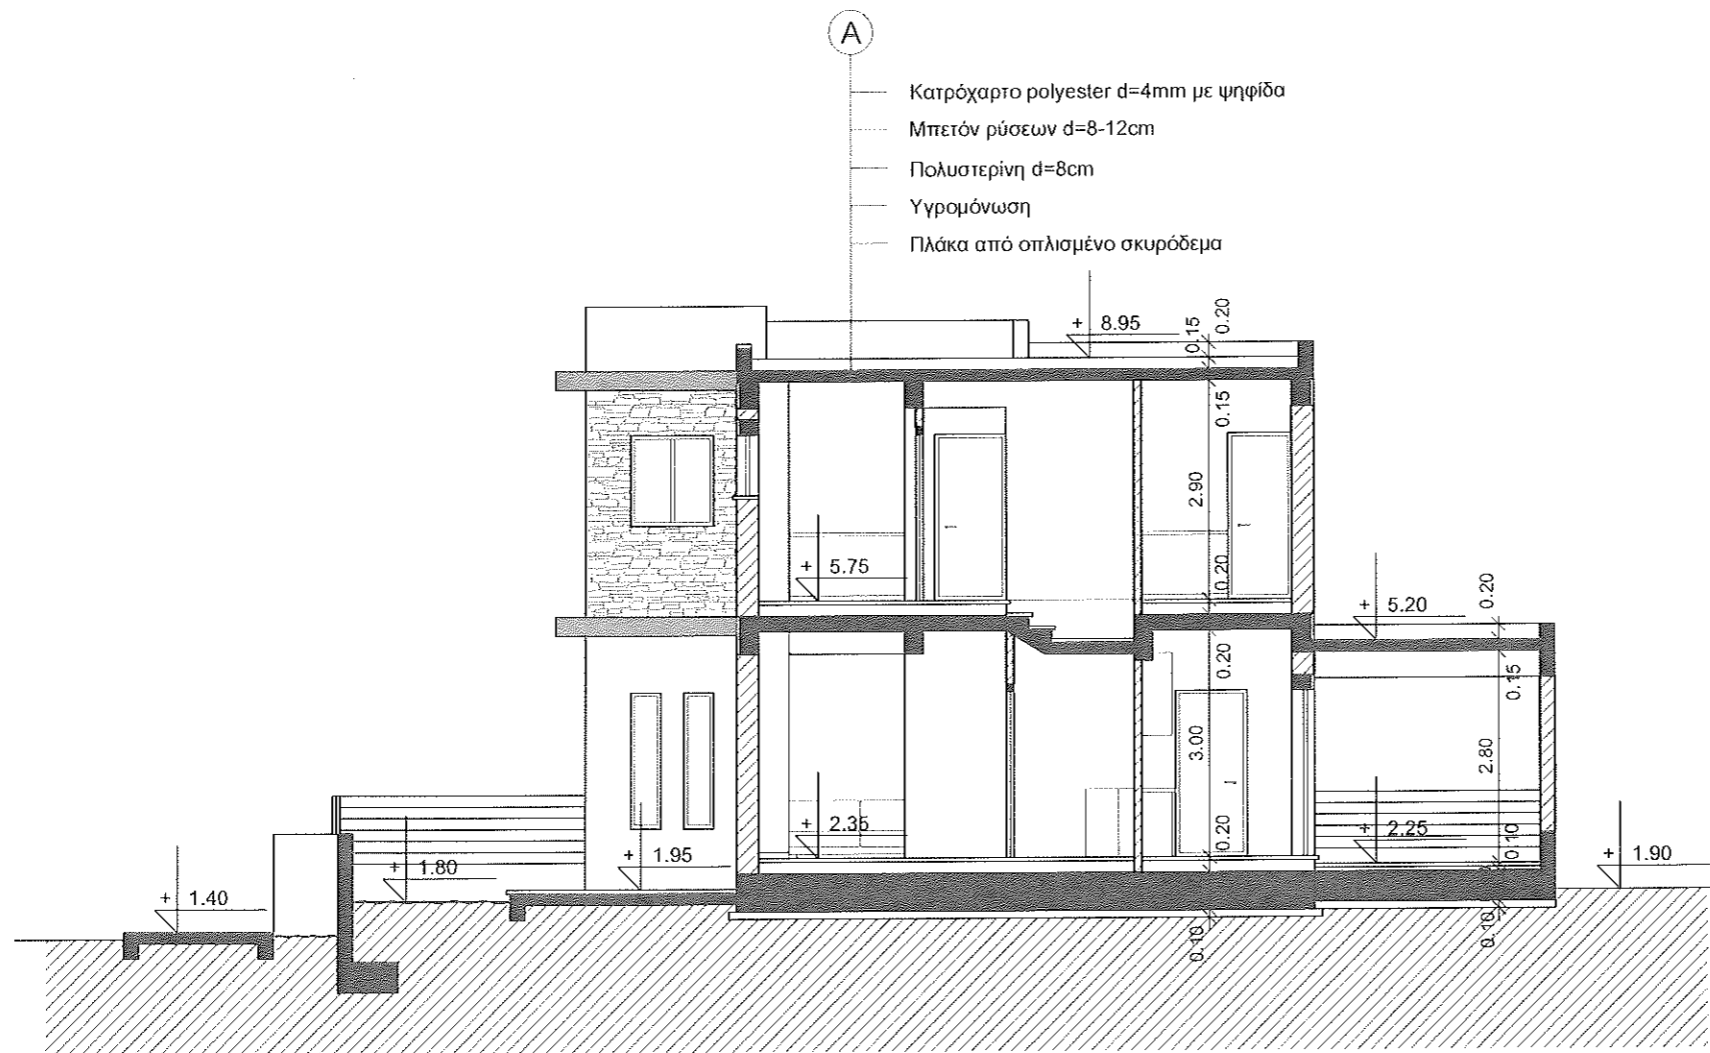

ΤΟΜΗ Β - Β'

ΙΔΙΟΚΤΗΤΗΣ - ΤΟΠΟΘΕΣΙΑ


ELC CONSTRUCTION LTD
 Αραδίππου

ΠΕΡΙΕΧΟΜΕΝΟ ΦΥΛΛΟΥ


Τομές	ΚΛΙΜΑΚΑ
	1 : 100

ΗΜΕΡΟΜΗΝΙΑ	ΦΥΛΛΟ / ΑΝΑΘ.	ΑΡ. ΣΧΕΔΙΟΥ
Απρίλιος 2018	5 /	306178

ΚΑΤΟΙΚΙΑ Γ

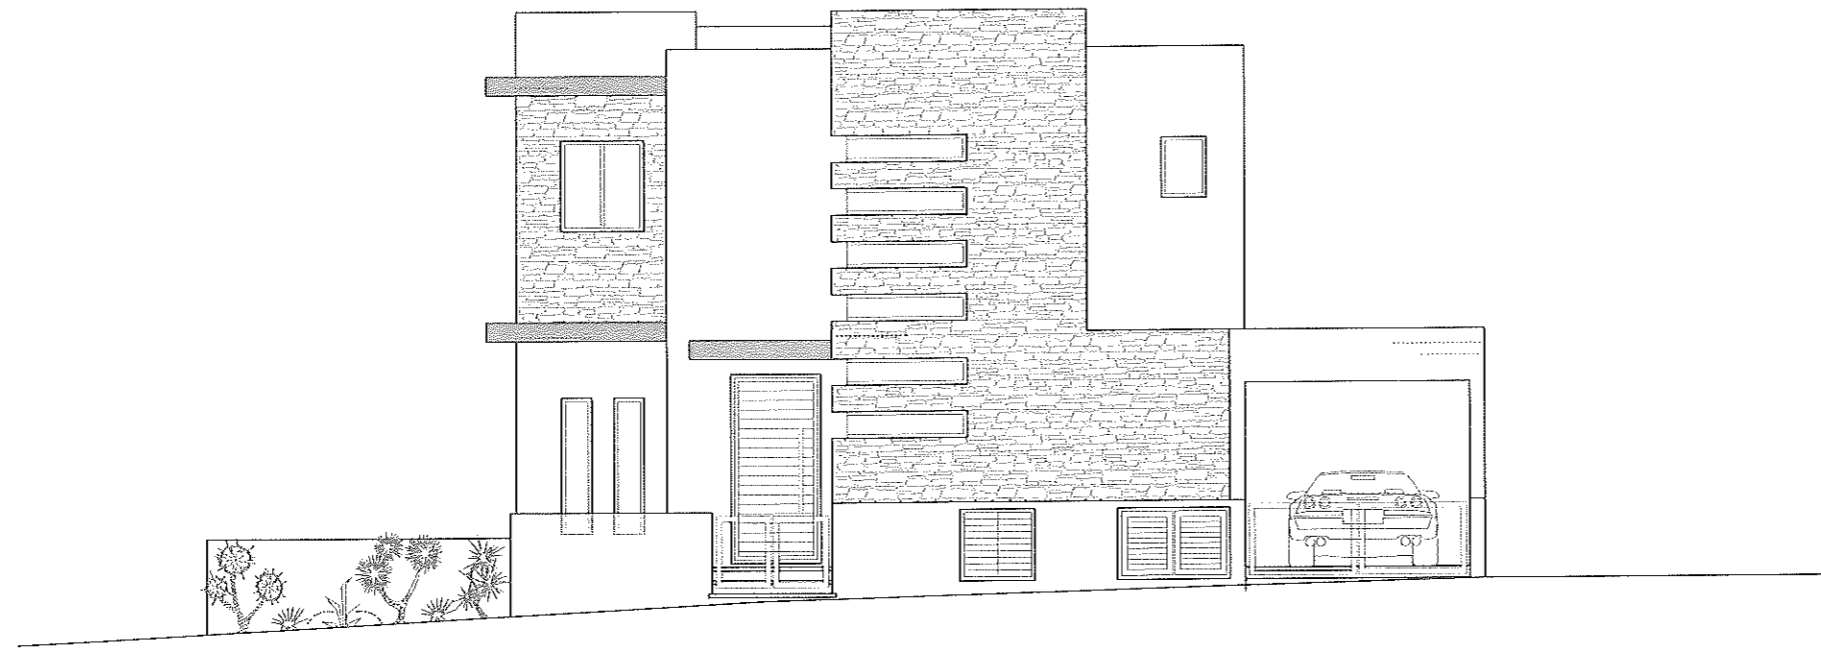


ΠΡΟΣΟΨΗ [Βορειοδυτική]

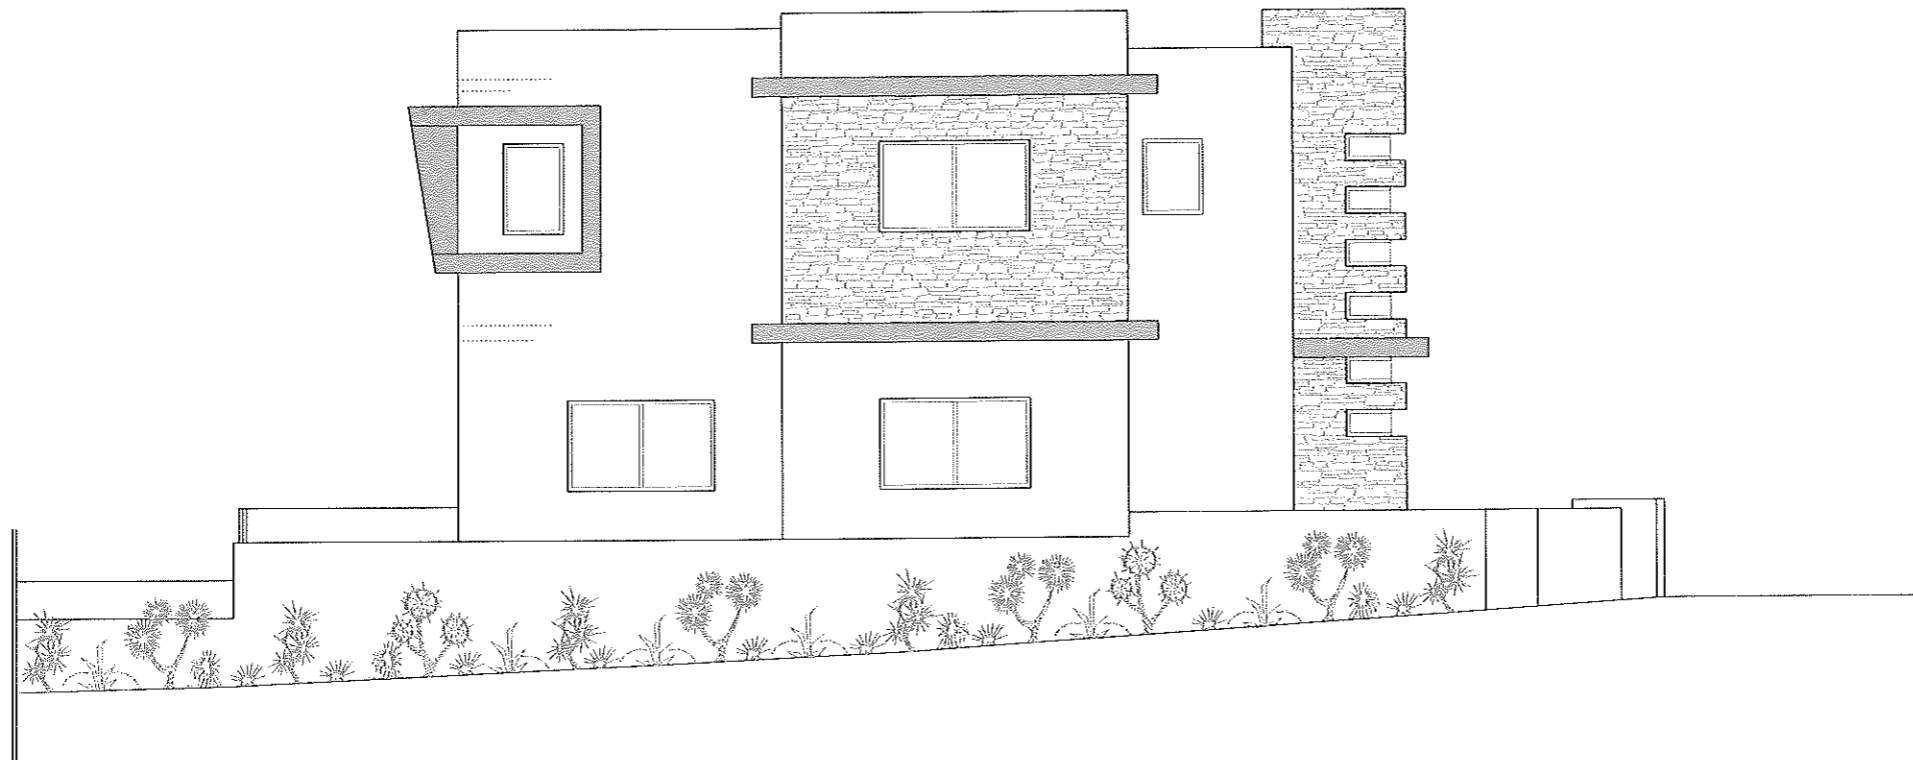

ΠΛΑΓΙΑ ΟΨΗ [Βορειοανατολική]

FLOURI

architects & engineers

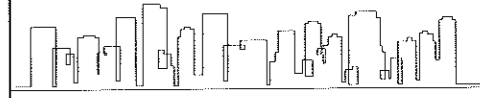

Nicolaidis Shopping City - Joanna Court Flat 102
86 Spyrou Kyprianou Avenue - 6052 Larnaca
Tel. Office: 24636600 / Fax: 24642499
Email: info@flouri-architects.com

ΠΑΡΑΤΗΡΗΣΕΙΣ

- Υφιστάμενα υψόμετρα
- Προτεινόμενα υψόμετρα
- ± 0.00 = 262.95 Τοπογράφου

ΙΔΙΟΚΤΗΤΗΣ - ΤΟΠΟΘΕΣΙΑ


ELC CONSTRUCTION LTD
Αραδίππου

ΠΕΡΙΕΧΟΜΕΝΟ ΦΥΛΛΟΥ

Οψεις	ΚΛΙΜΑΚΑ
	1 : 100

ΗΜΕΡΟΜΗΝΙΑ	ΦΥΛΛΟ / ΑΝΑΘ.	ΑΡ. ΣΧΕΔΙΟΥ
Απρίλιος 2018	6 /	306178

ΚΑΤΟΙΚΙΑ Γ

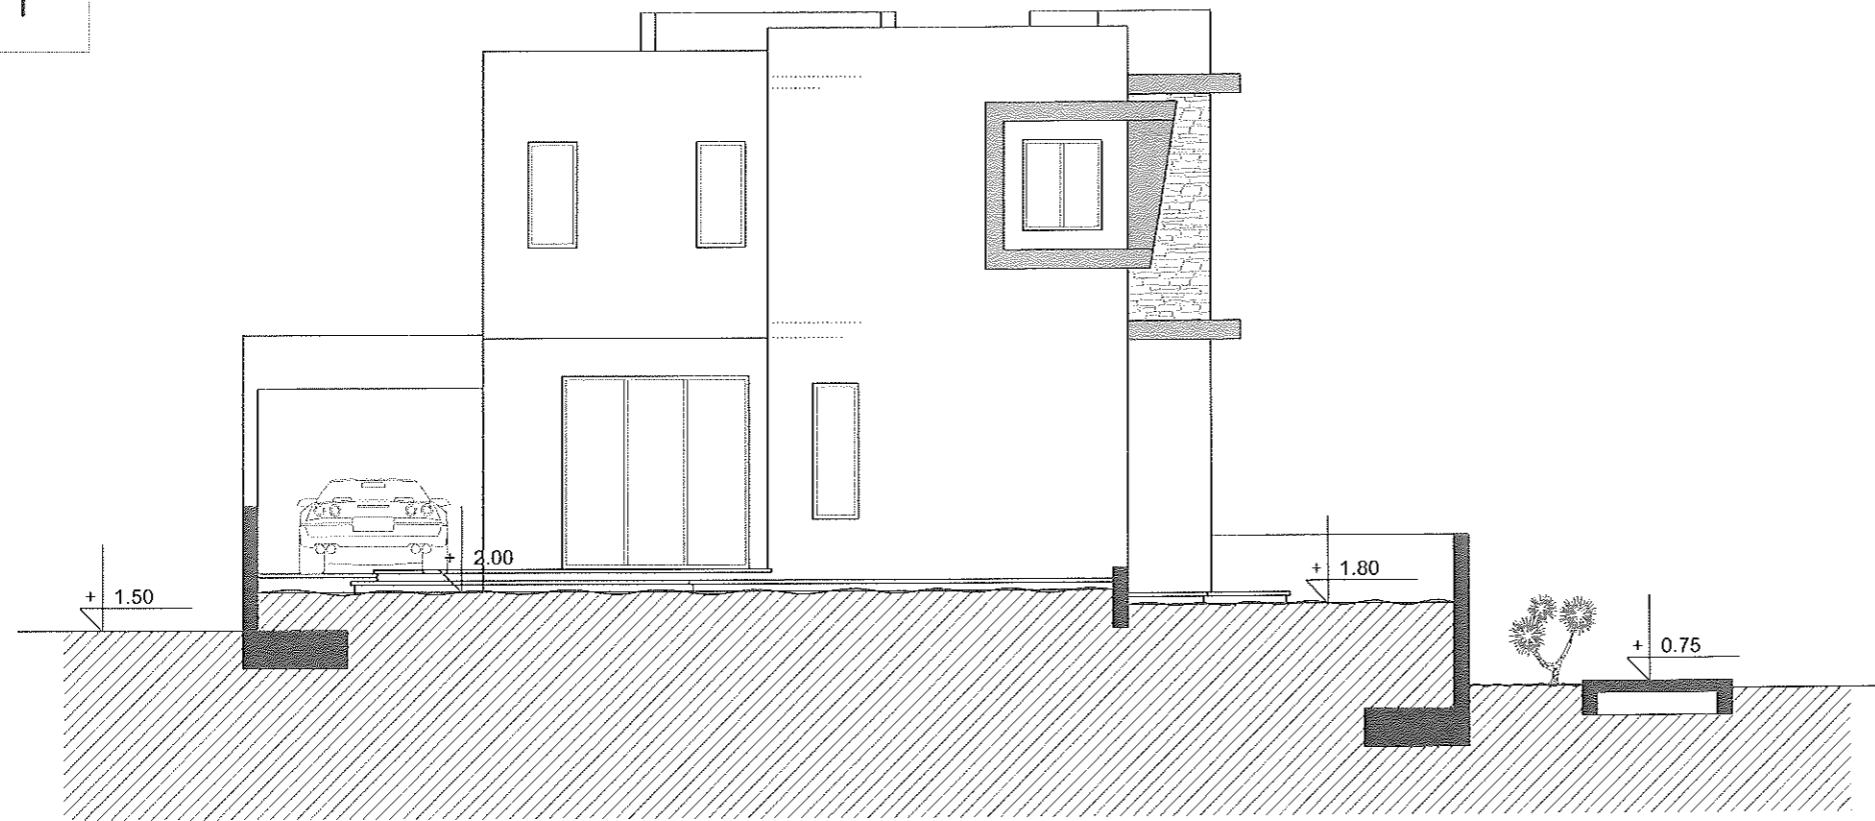


ΟΠΙΣΘΙΑ ΟΨΗ [Νοτιοανατολική]



ΠΛΑΓΙΑ ΟΨΗ [Νοτιοδυτική]




FLOURI

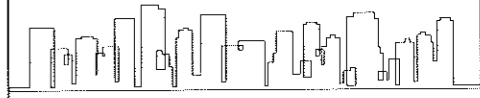architects & engineers



Nicolaides Shopping City - Joanna Court Flat 102
86 Spyrou Kyprianou Avenue - 6052 Larnaca
Tel. Office: 24636600 / Fax: 24642499
Email: info@flouri-architects.com

ΠΑΡΑΤΗΡΗΣΕΙΣ

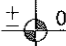-  Υφιστάμενα υψόμετρα
-  Προτεινόμενα υψόμετρα
-  + 0.00 = 262.95 Τοπογράφου

ΙΔΙΟΚΤΗΤΗΣ - ΤΟΠΟΘΕΣΙΑ

ELC CONSTRUCTION LTD
Αραδίππου

ΠΕΡΙΧΟΜΕΝΟ ΦΥΛΛΟΥ

Οψεις	ΚΛΙΜΑΚΑ
	1 : 100

ΗΜΕΡΟΜΗΝΙΑ	ΦΥΛΛΟ / ΑΝΑΘ.	ΑΡ. ΣΧΕΔΙΟΥ
Απρίλιος 2018	7 /	306178